


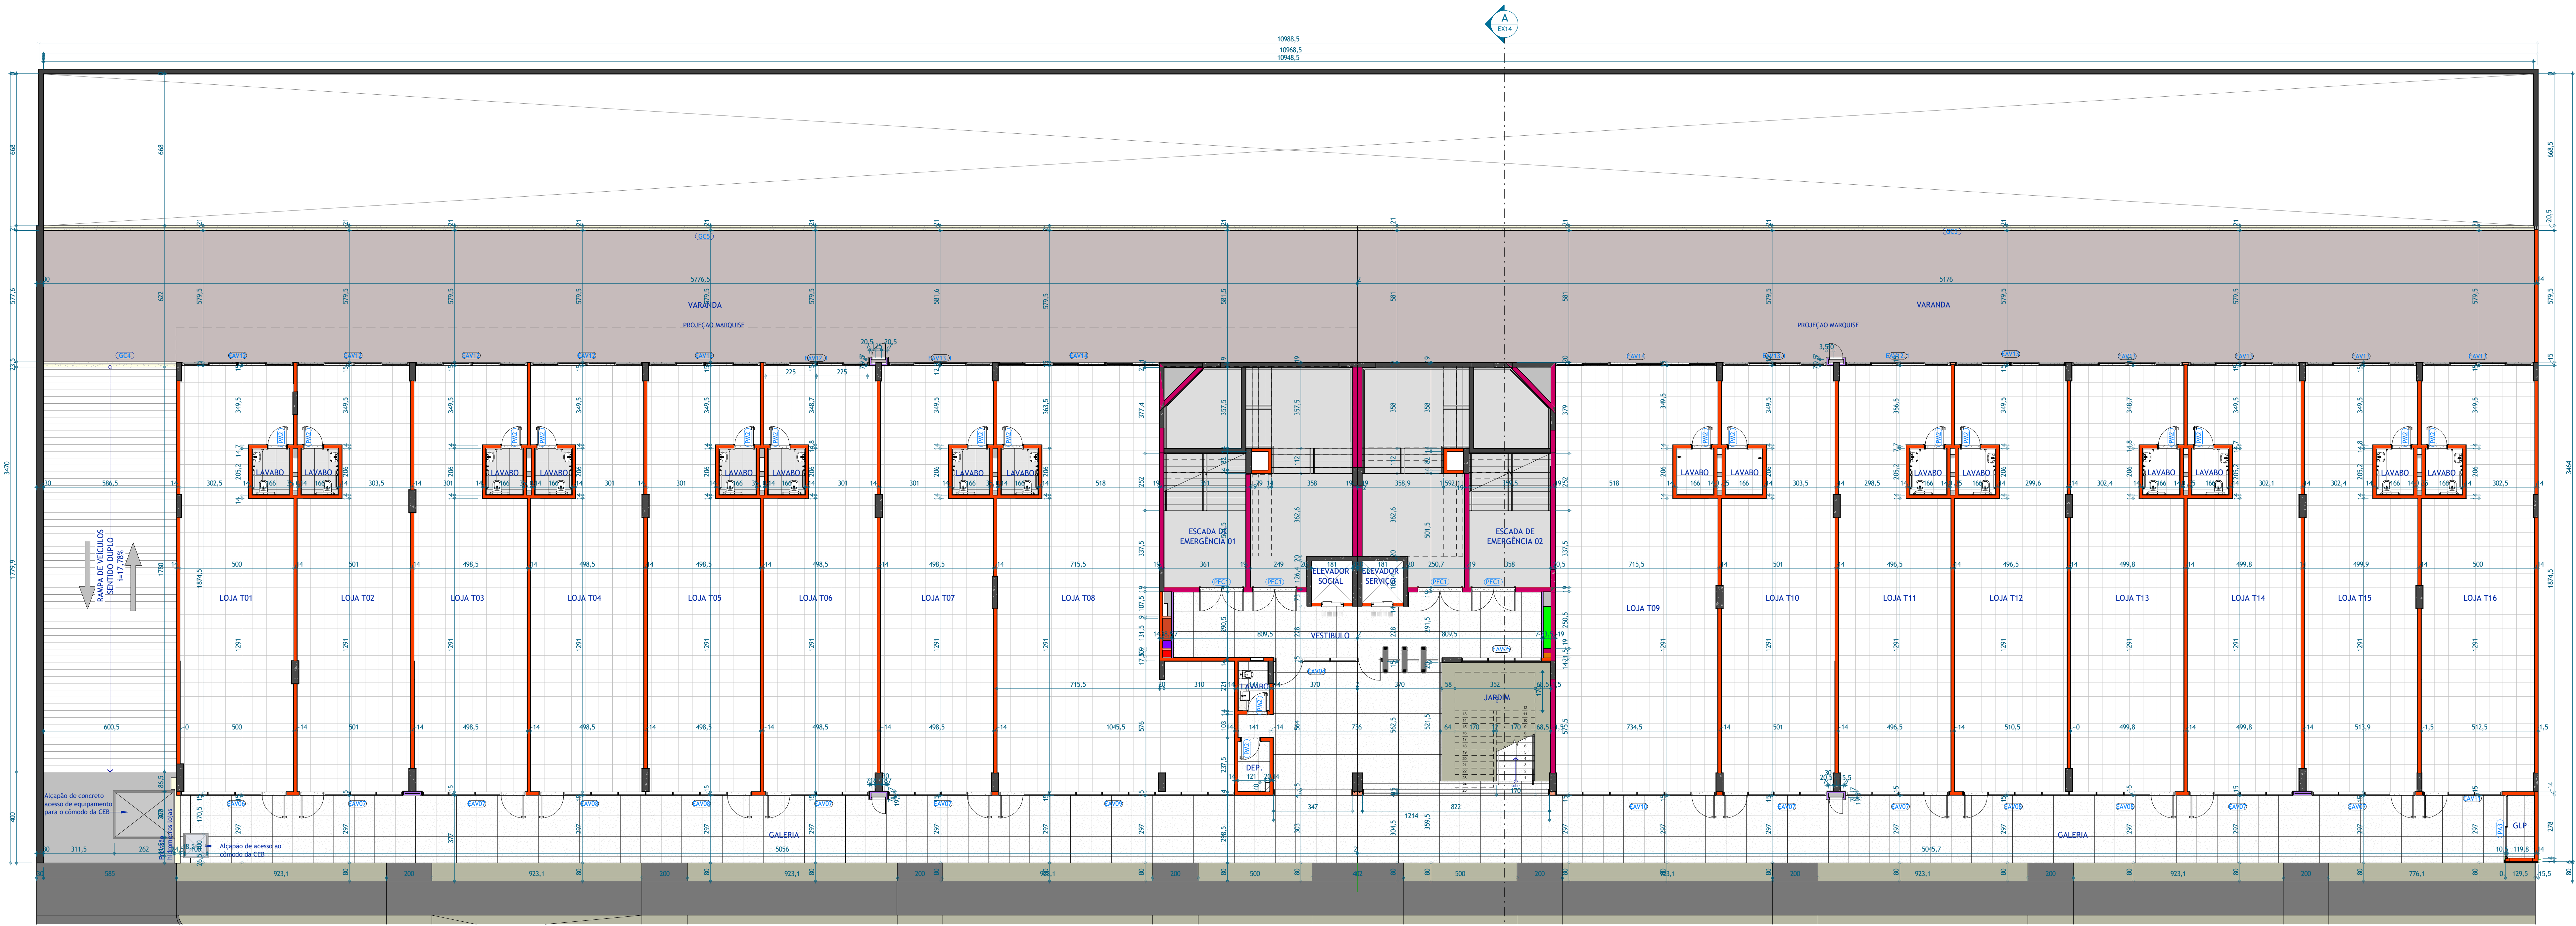

planta do pavimento térreo geral
escala 1:100

Descrição da revisão:

REVISÃO	DESCRIÇÃO	DATA	REVISADO POR
R05			
R04			
R03			
R02			
R01	GERAL	29/10/24	
R00	EMISSÃO INICIAL - Executiva	06/09/2024	LOD

OBRA LOCAL

CONSTRUTORA

PROJETISTA

SIG, Quadra 2, Via G, nº 430/430/440, Edifício City Office, Sala 1301-140 e 142, BRASÍLIA - DF
FONE (61) 9 8117 9127
https://www.simetria.eng.br/ |
SIMETRIA@SIMETRIA.DNS.BR

DISCIPLINA

ARQUITETURA

DESCRIÇÃO

PLANTA BAIXA - PAVIMENTO TÉRREO - GERAL

EXATNA

EXECUTIVO

FOUN

004

REVISADO

R01

ESCALA

1:100

ARQUIVO

SERENAR-ARQ-EX-004-TÉRREO_GERAL