





PLANTA BAIXA - TÉRREO


ESCALA 1 : 50

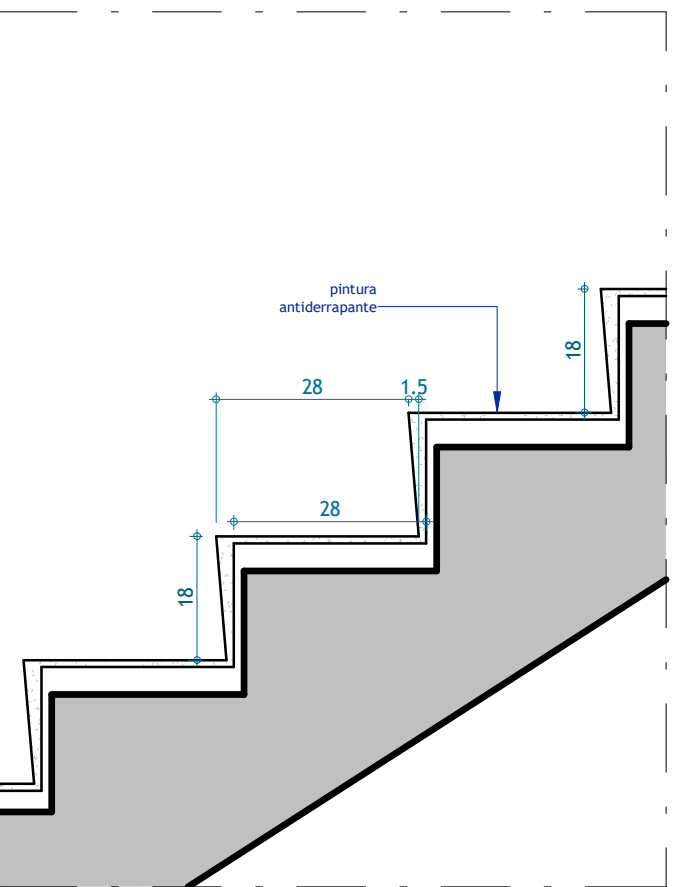


DETALHE D05 - Detalhe escada - seção padrão
ESC: 1 : 10

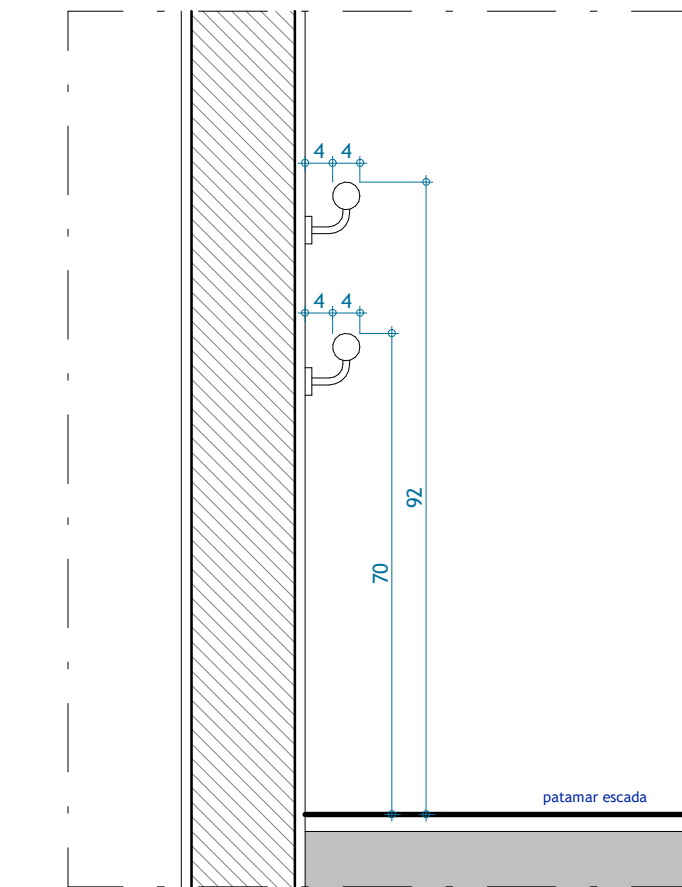


DETALHE D07 - Detalhe corrimão duplo
ESC: 1 : 10

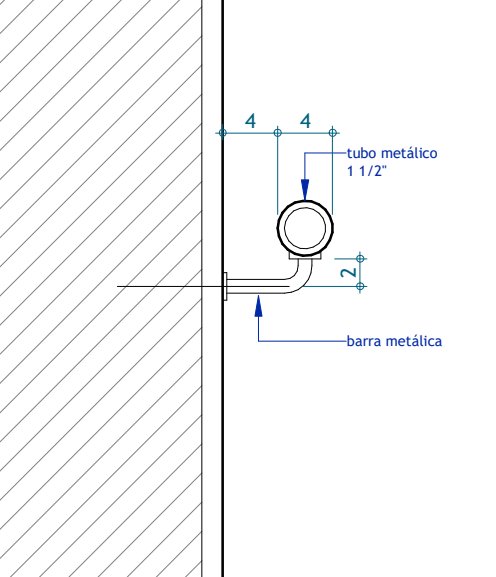


DETALHE D06 - Detalhe empunhadura corrimão
ESC: 1 : 5

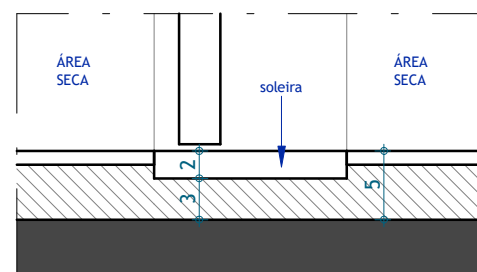


DETALHE D04 - Soleira a.seca a.seca - seção padrão
ESC: 1 : 5

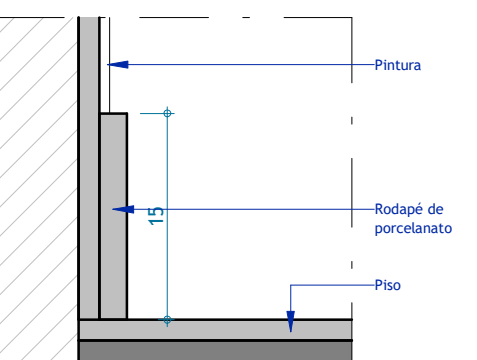


DETALHE D11 - Detalhe rodapé
ESC: 1 : 5

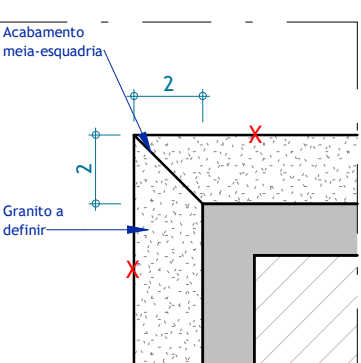


DETALHE D10 - Meia-esquadria portal elevador
ESC: 1 : 2

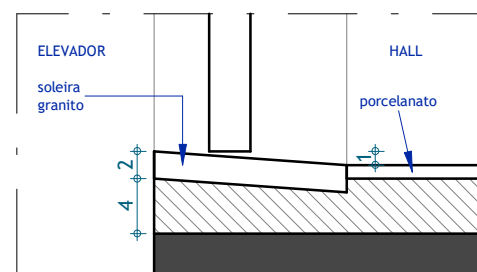


DETALHE D02 - Soleira elevador - seção padrão
ESC: 1 : 5

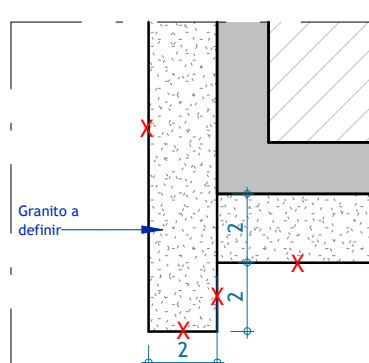

DETALHE D09 - Marco elevador
ESC: 1 : 2

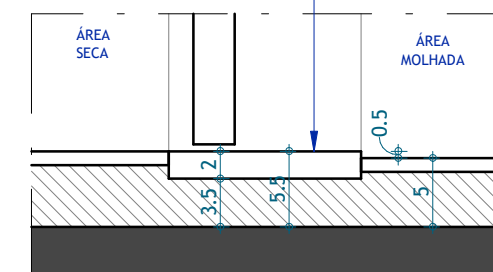

DETALHE D01 - Soleira a.seca a.molhada - seção padrão
ESC: 1 : 5

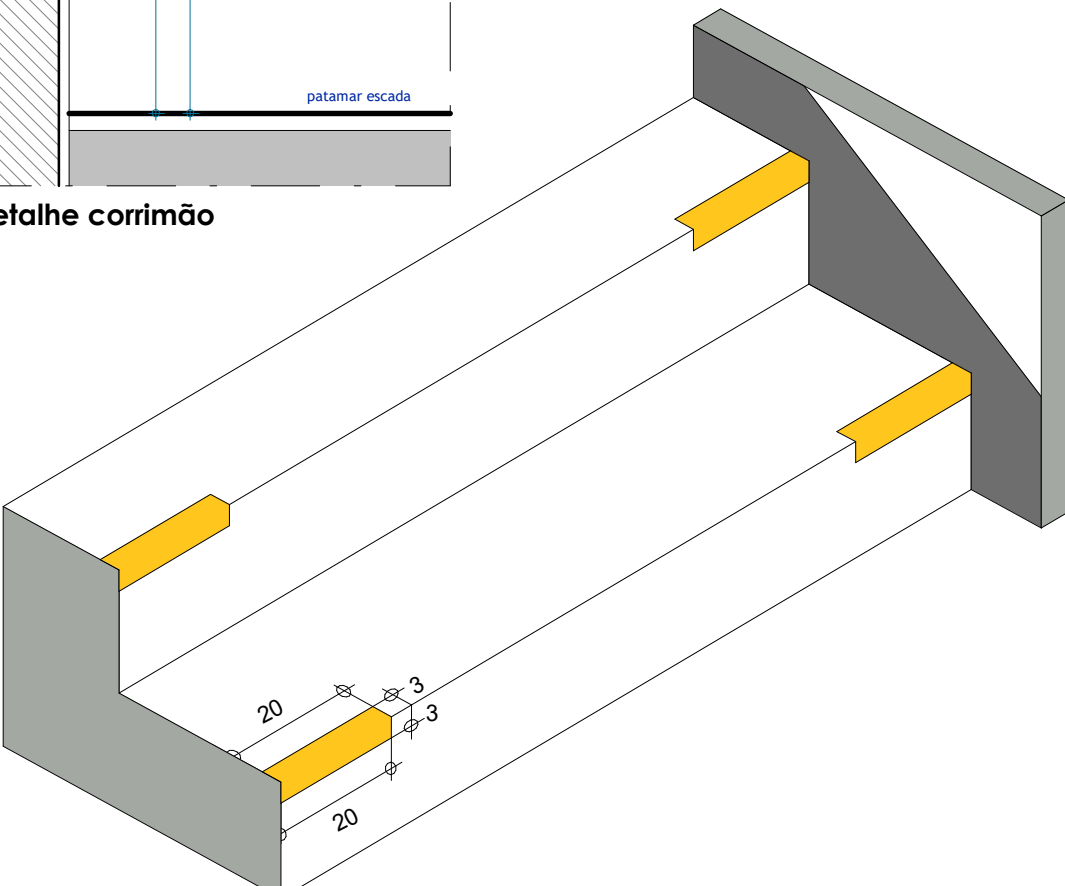

DETALHE D08 - Detalhe perspectiva escada
ESC: 1 : 75

Legenda de Paredes

- Bloco concreto de 14 cm
- Bloco de concreto de 11,5 cm
- Drywall 15 cm - 2 ST_F + 15 cm 1LMS0 + 2 ST_F_50 dB
- Drywall 15 cm - 2 ST_F + 15 cm 1LMS0 + 2 RU_F_50 dB
- Drywall 10 cm - 1 ST (EX) + 7cm + 1 RU (NT)
- Drywall 15 cm - 1 RU + PERFIL 12,5 cm + 1 RU
- Drywall de 6 cm - placa ST 1,25 cm + perfil 4,5 cm

Obs: As cotas de paredes são de eixo, salvo nas ampliações das áreas molhadas.

Legenda de Forro

- Forno acartonado RU
- Forno acartonado Standard

Legenda de Símbolos

- Teto
- Parede
- Piso
- Porta
- Elev
- Símbolos de Piso / Parede / Teto / Peças Hidráulicas

Normas e Legislações Aplicáveis:

- NBR 050/2015 - Norma de acessibilidade
- NBR 14.746/2008 - Guarda-corpos para edificações
- NBR 13.523/2017 - Central de GLP
- NBR 077/2001 - Saídas de emergência
- NT 05/2015 CBMDF - Saídas de emergência
- NT 05/2015 CBMDF - Central de GLP
- Lei 2.105/1998 - Código de edificações do DF
- Decreto 18.915/1998 - Código de edificações do DF

ENDEREÇO
CENTRO URBANO QD. 301 CJ.02
LOTES 05, 06 E 07



OBRA

IN 301

RESPONSÁVEL TÉCNICO

Luciano O. Dias

DESCRIÇÃO

PLANTA BAIXA TÉRREO

ETAPA

PRE-EXECUTIVO

CAU/DF

A52619-3

ESCALA

INDICADA

FOLHA

PE-101

ARQUIVO

EMIÇÃO INICIAL

07/18/23

REVISÃO

R00

SIG. Quadra 2, Via IG, nº 420/430/440 Edifício City Offices, Salas 138/140 e 142, BRASÍLIA - DF | 61 9 8117 9127 |
https://www.simetria.eng.br | SIMETRIA@SIMETRIA.ENG.BR

PROJETO
RESIDENCIAL In 301