



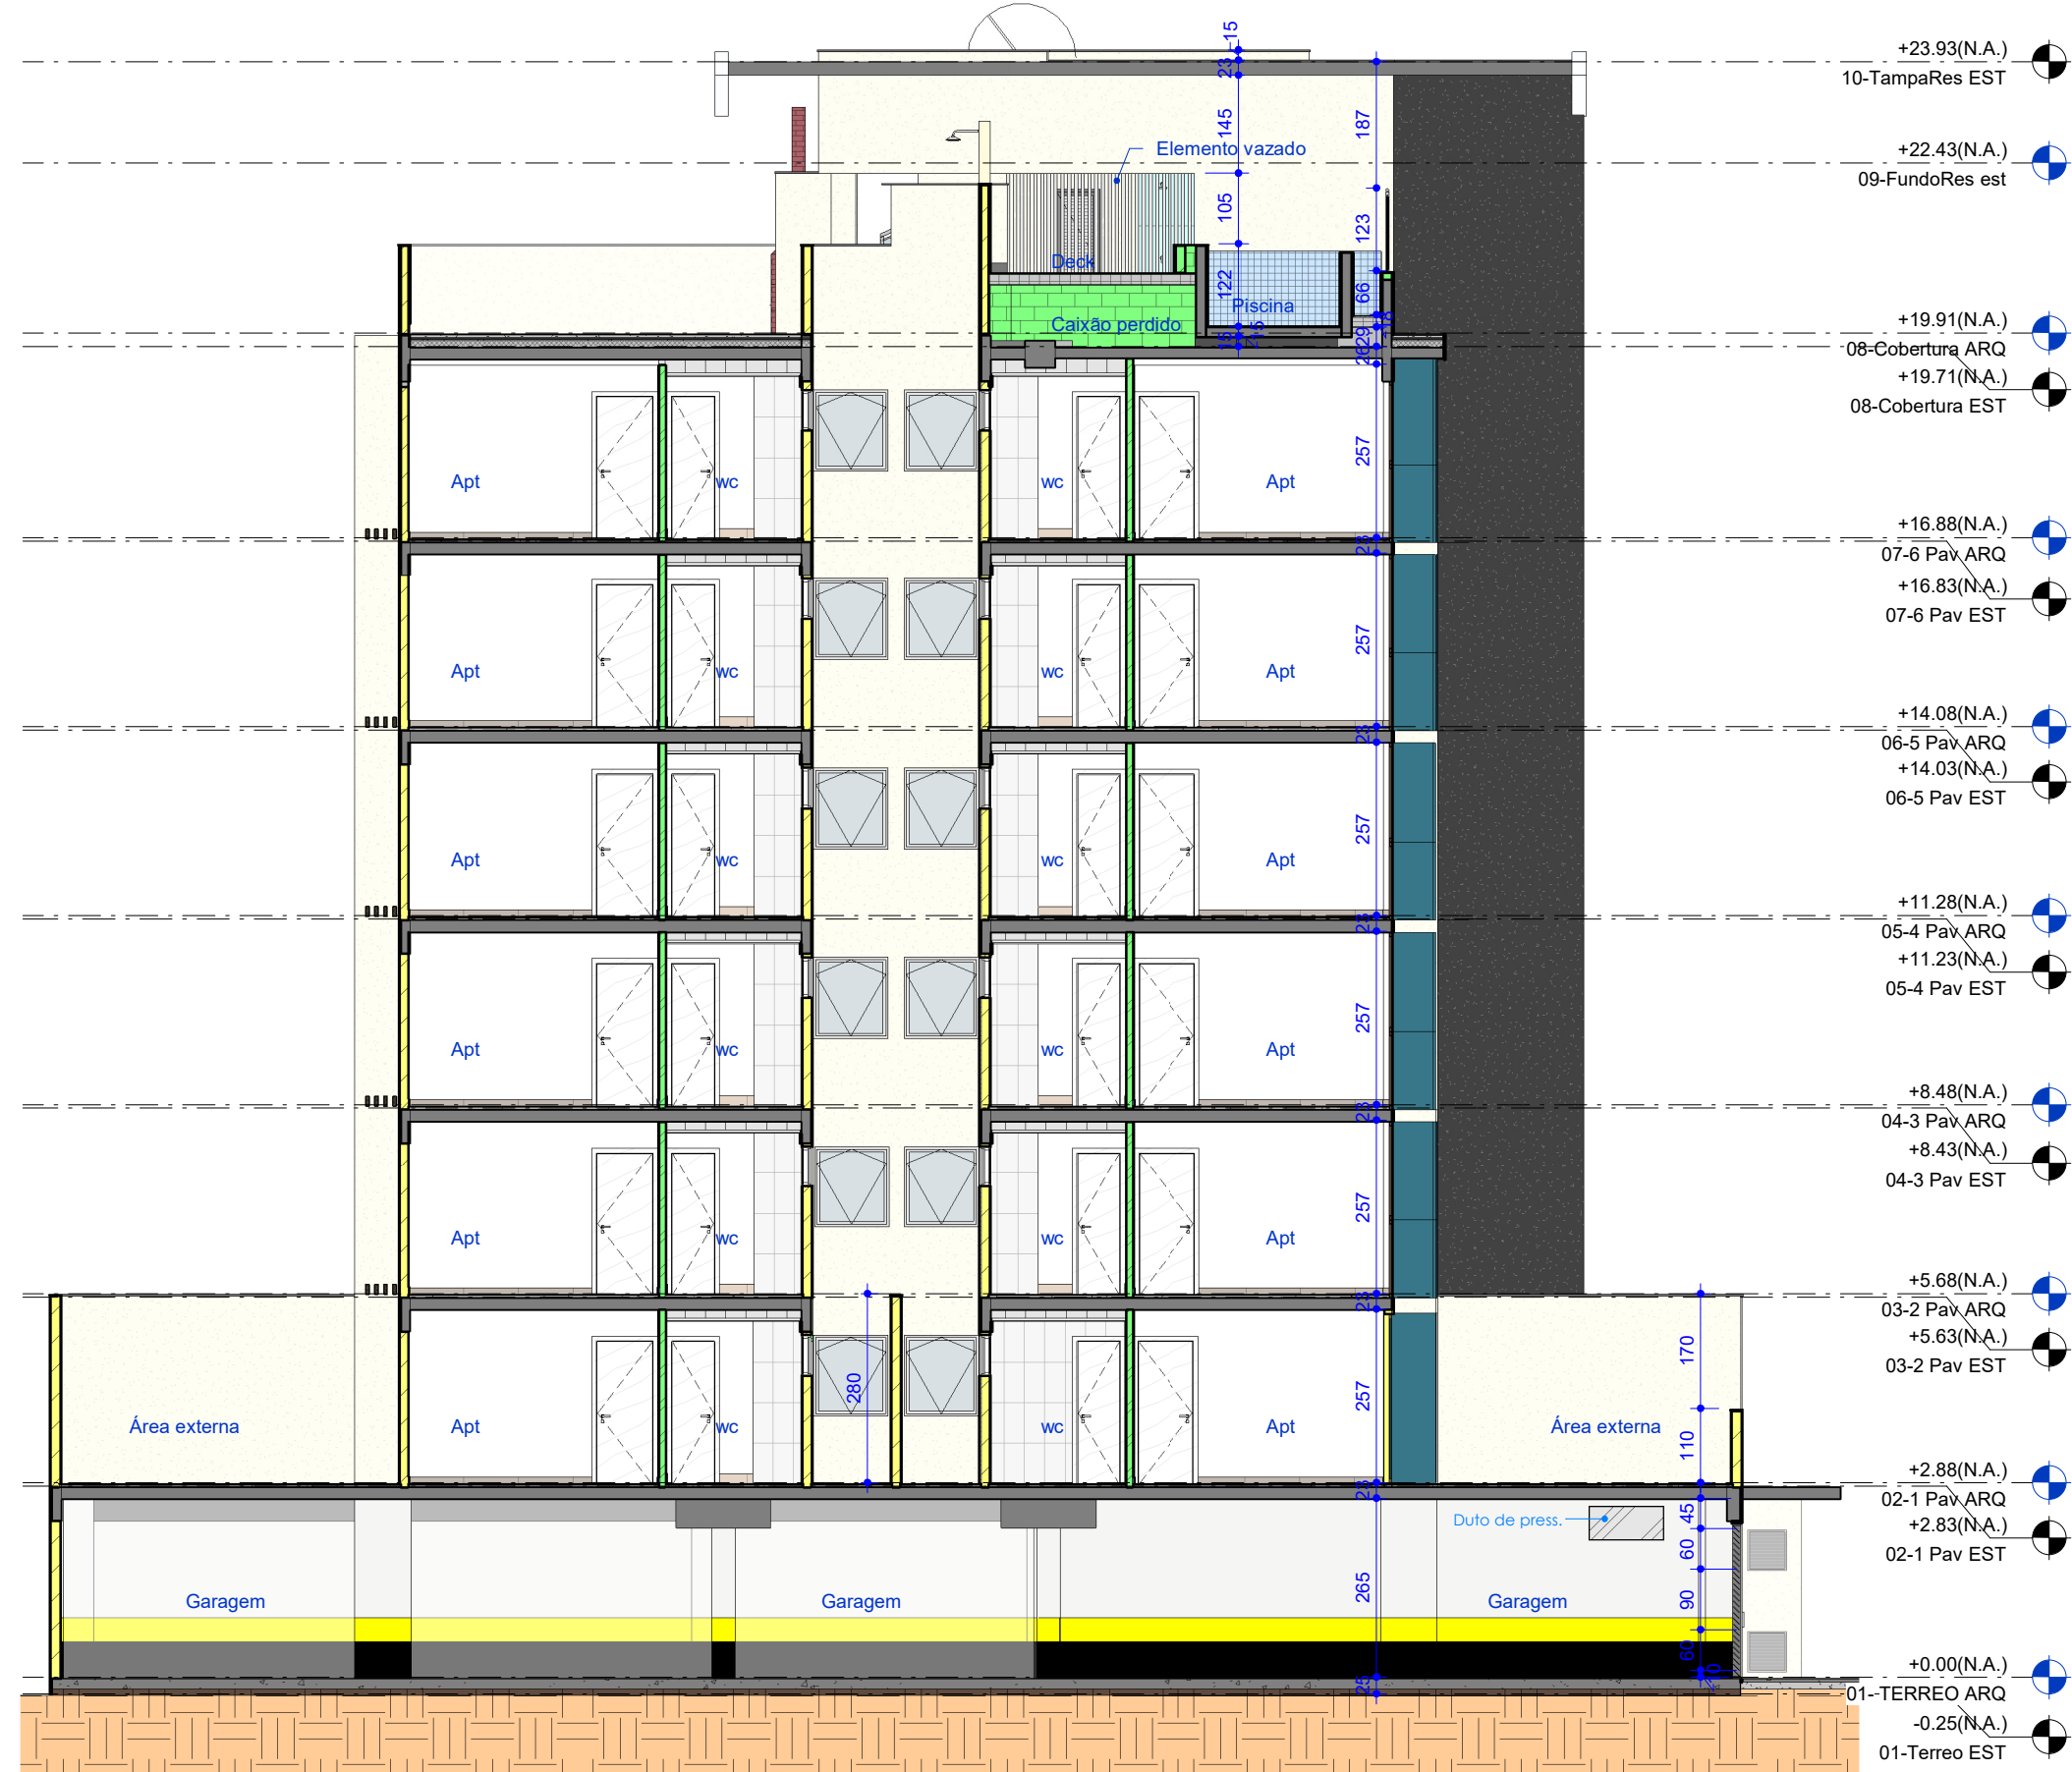


CORTE EE

ESCALA 1 : 100

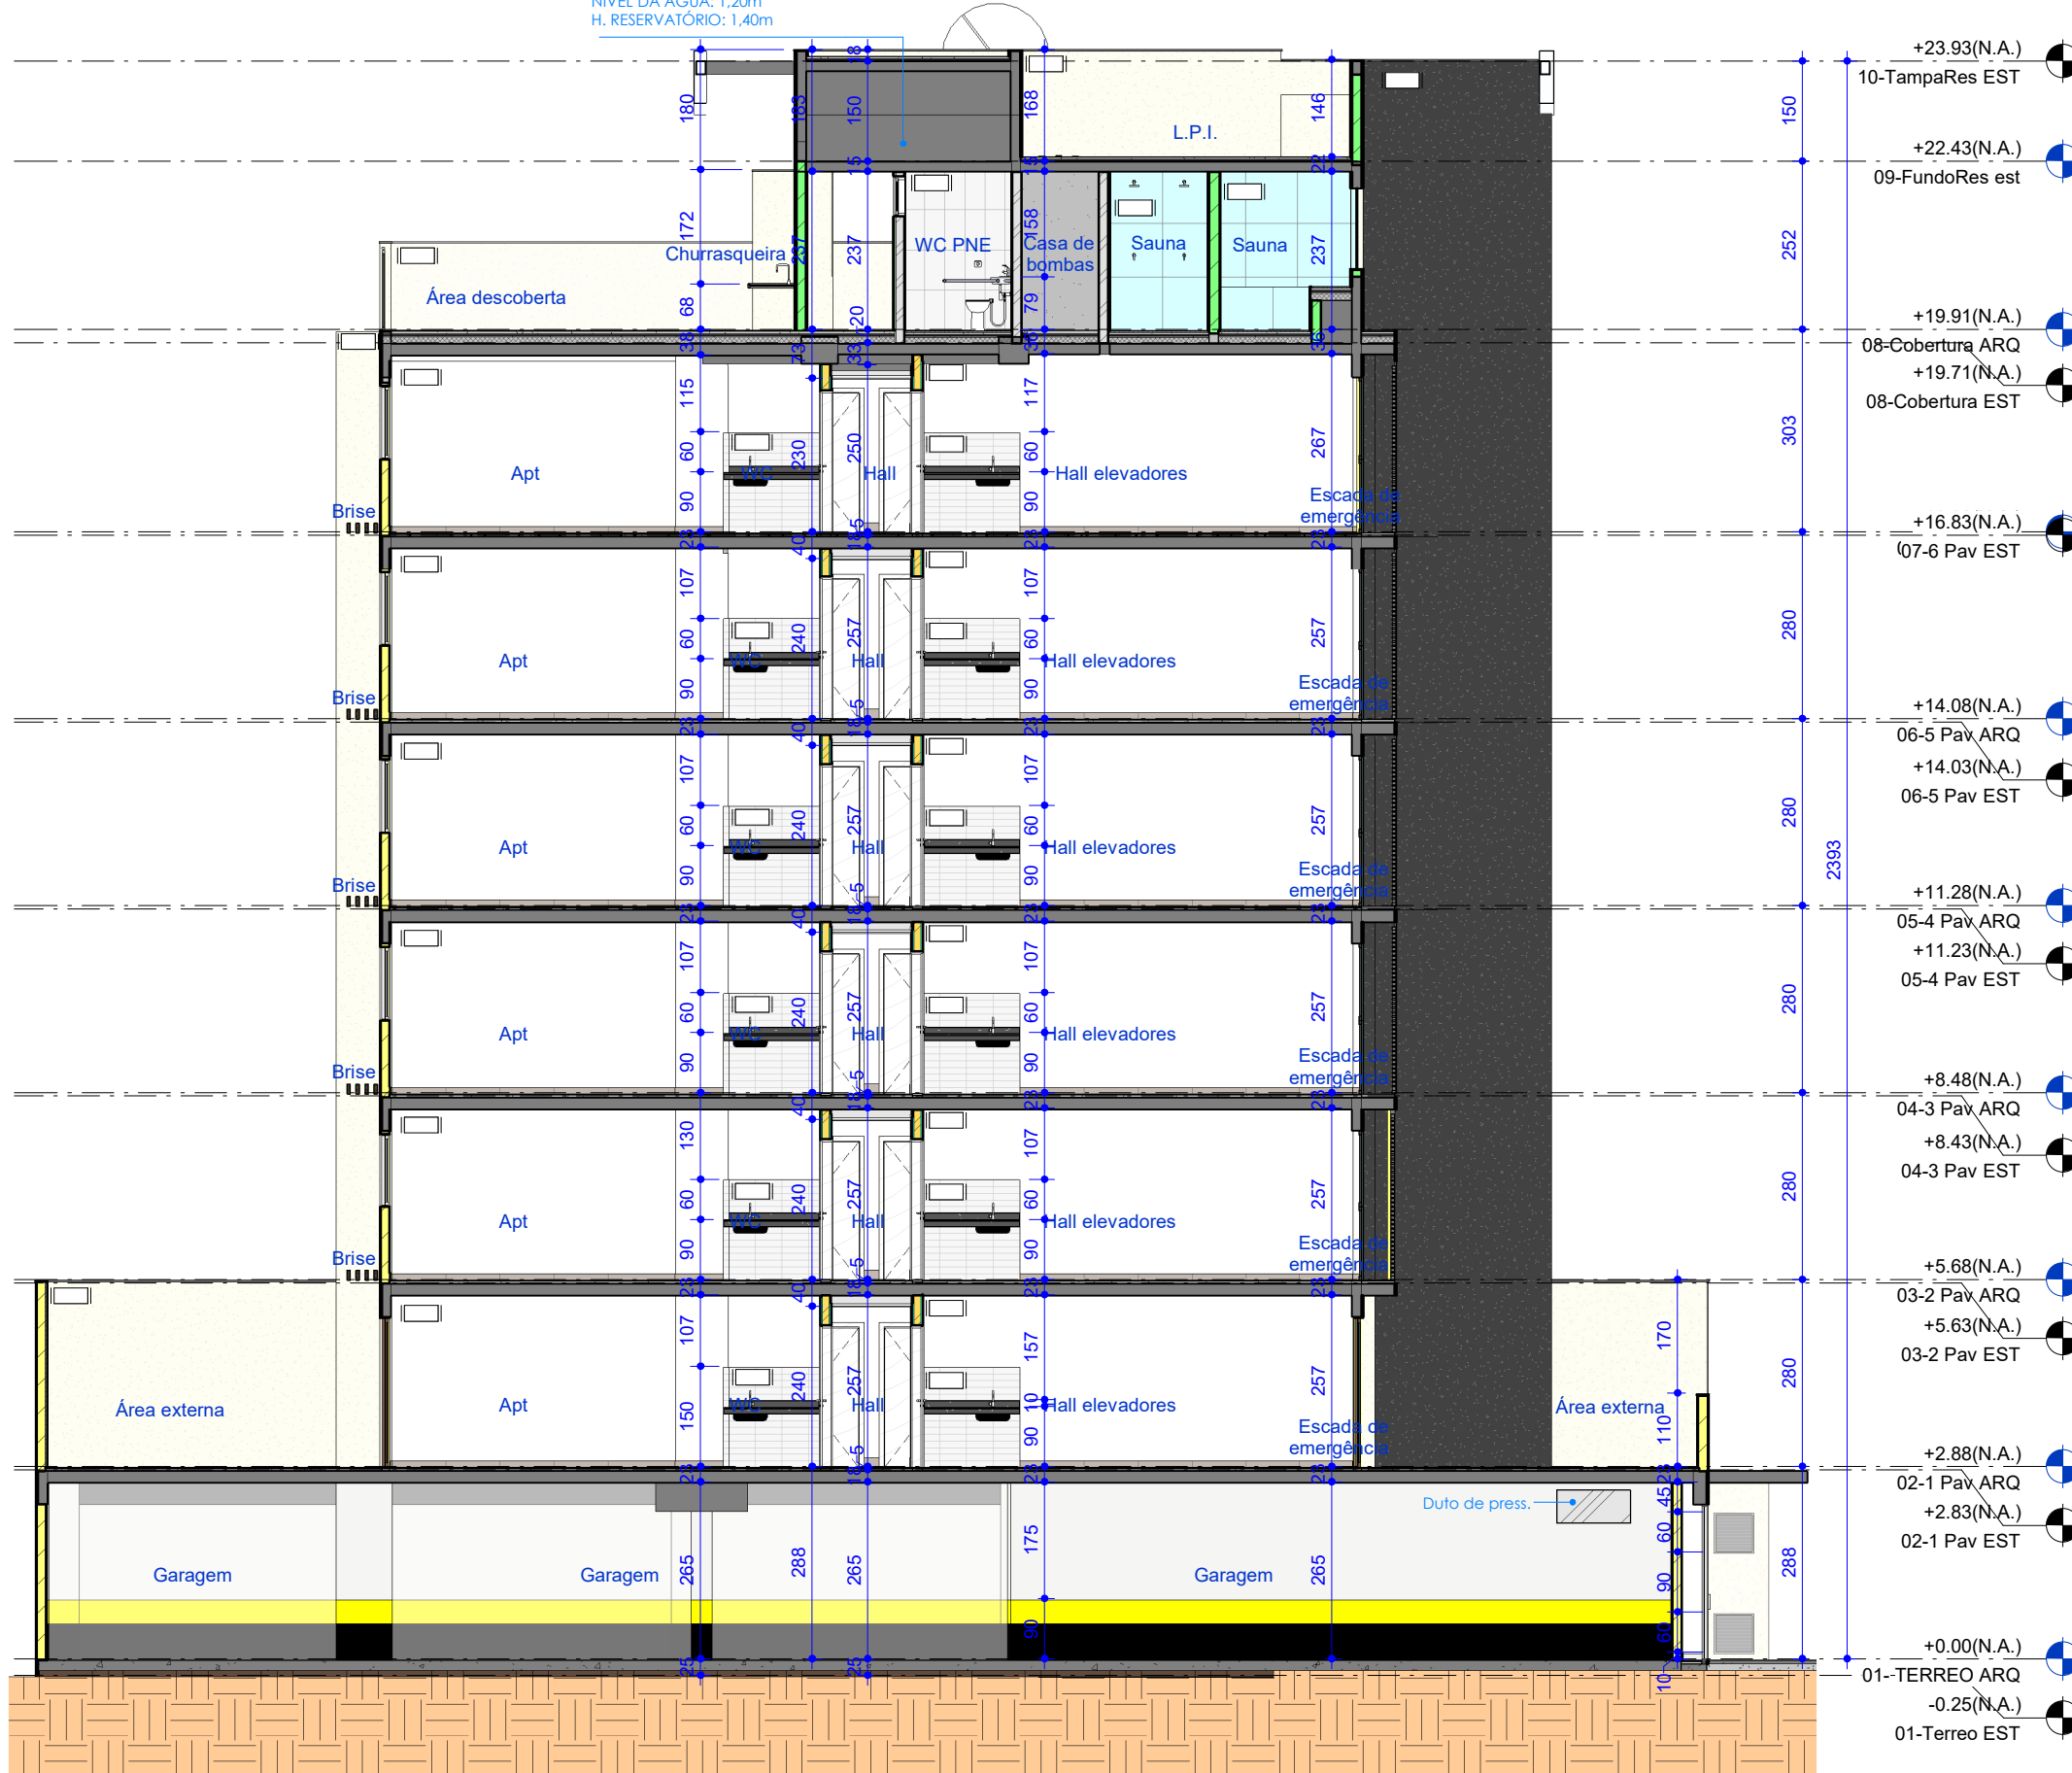


CORTE CC

ESCALA 1 : 100

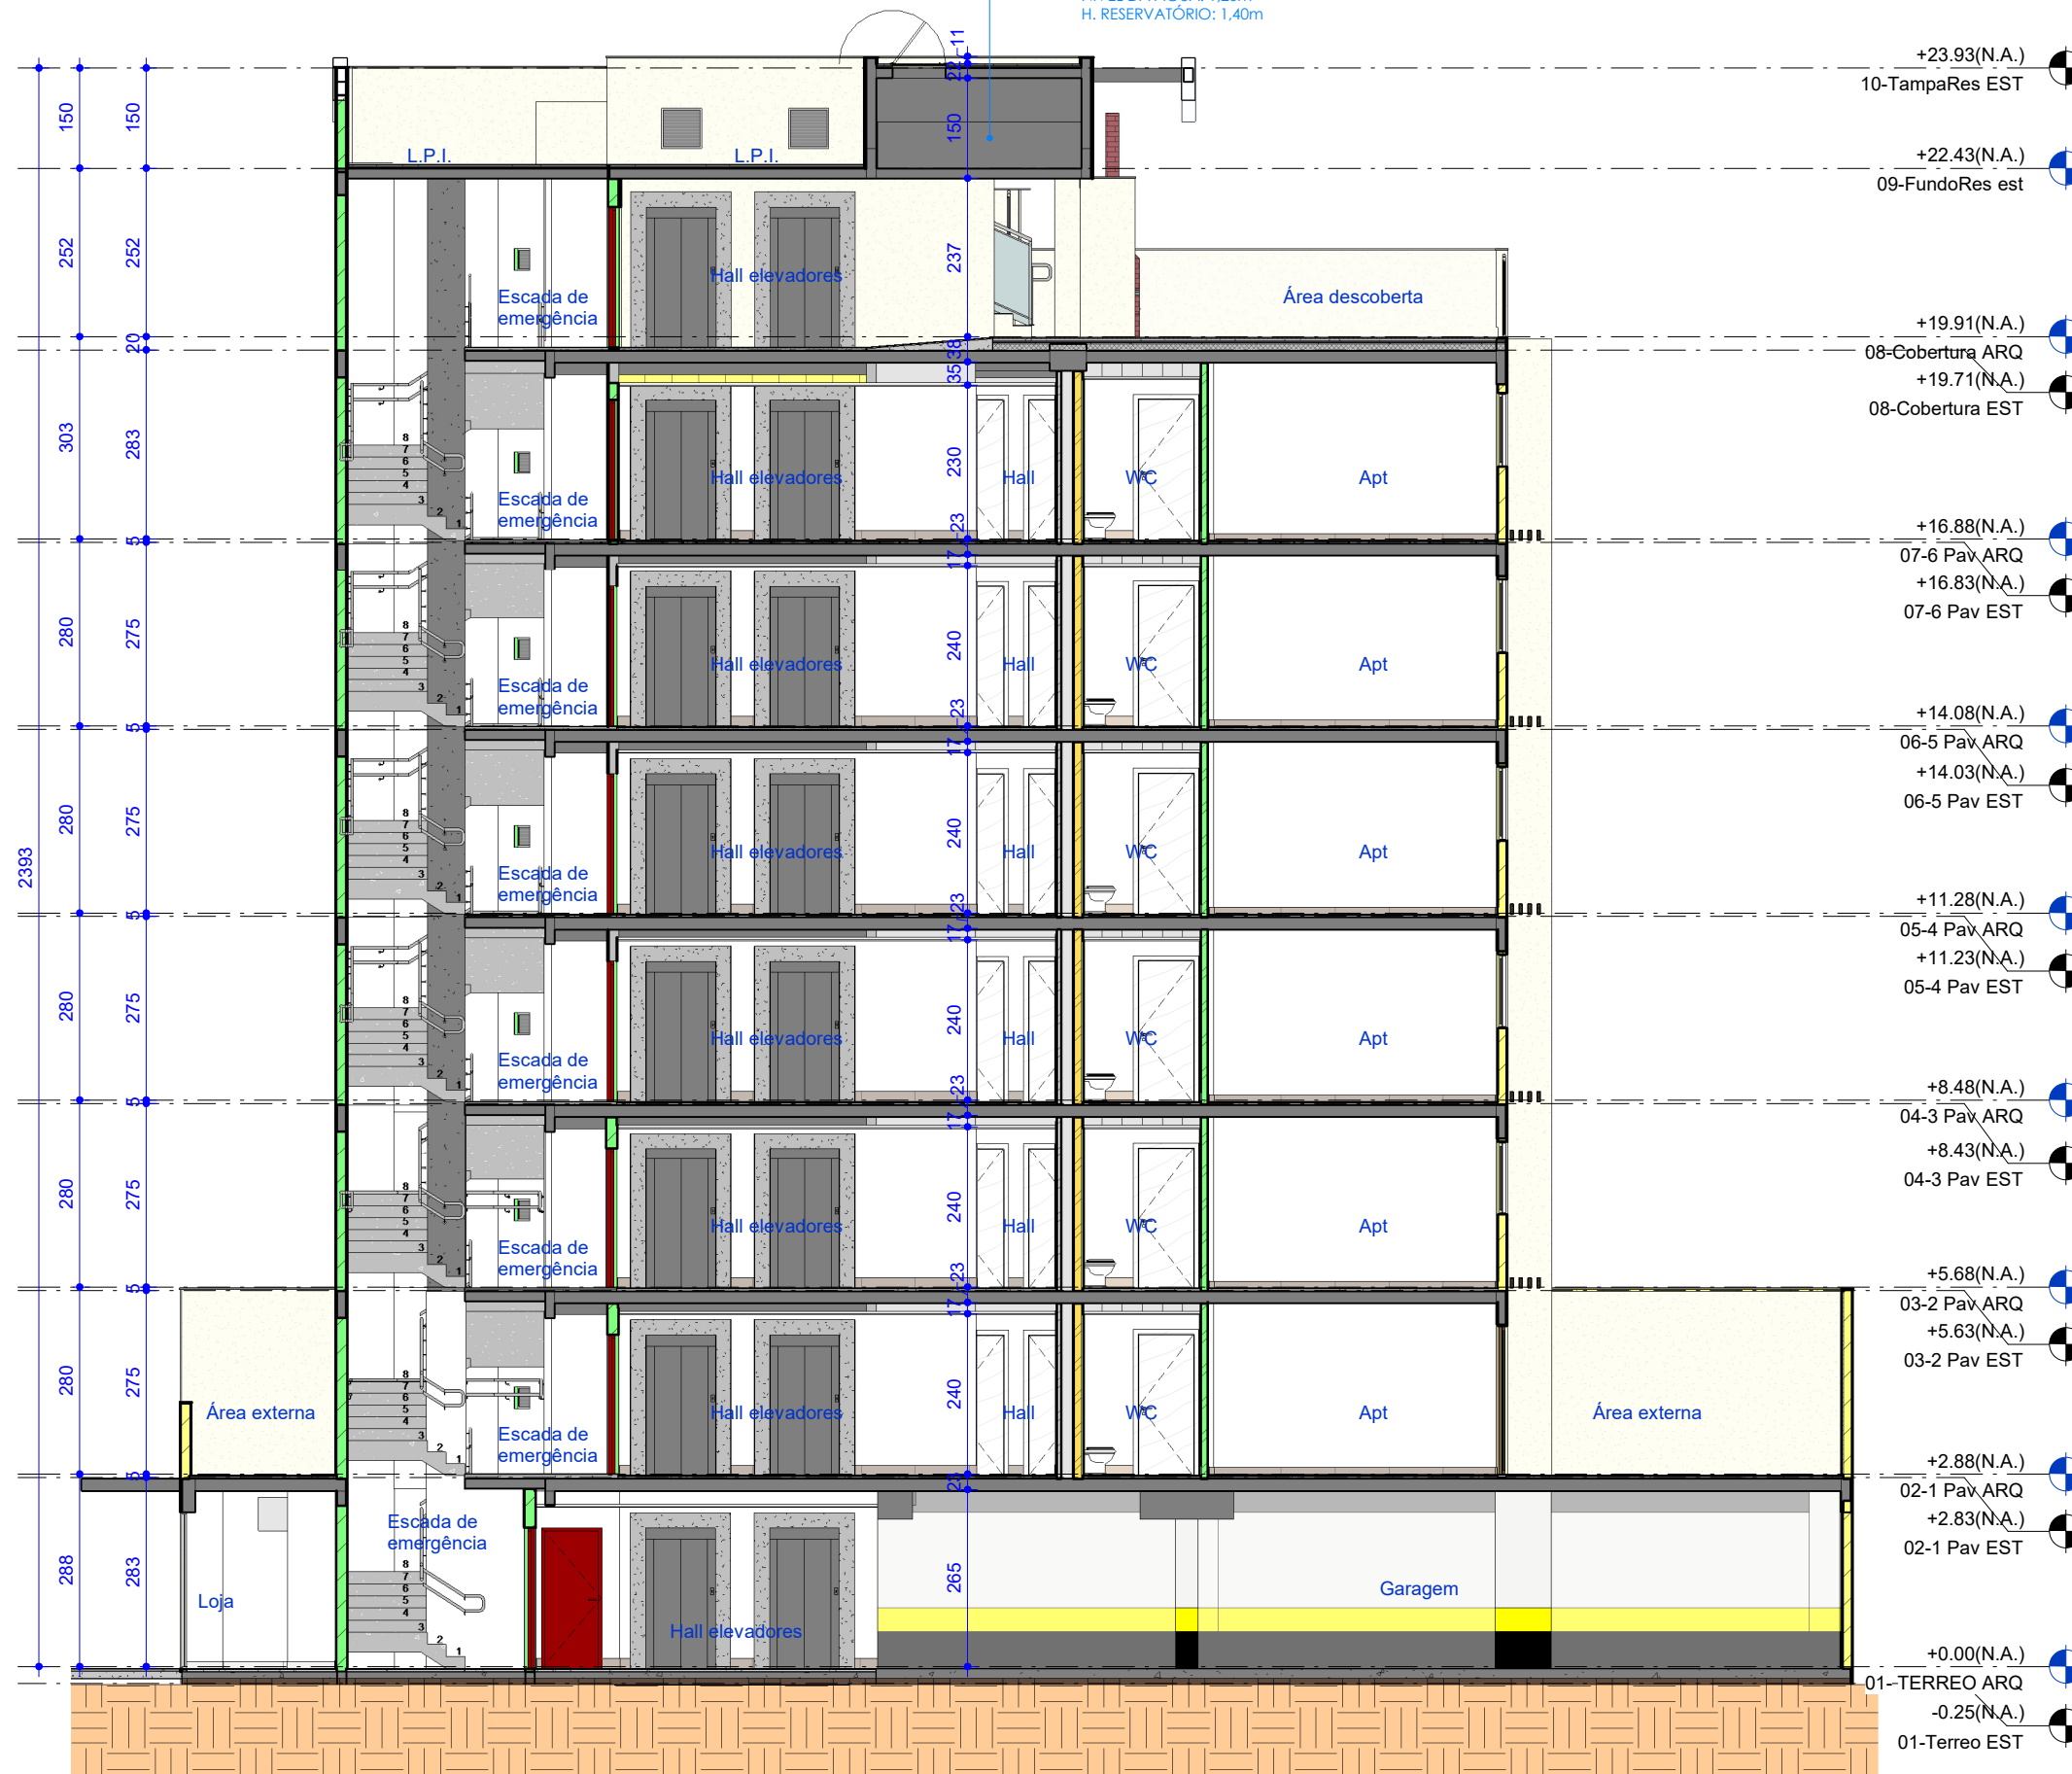


CORTE DD

ESCALA 1 : 100

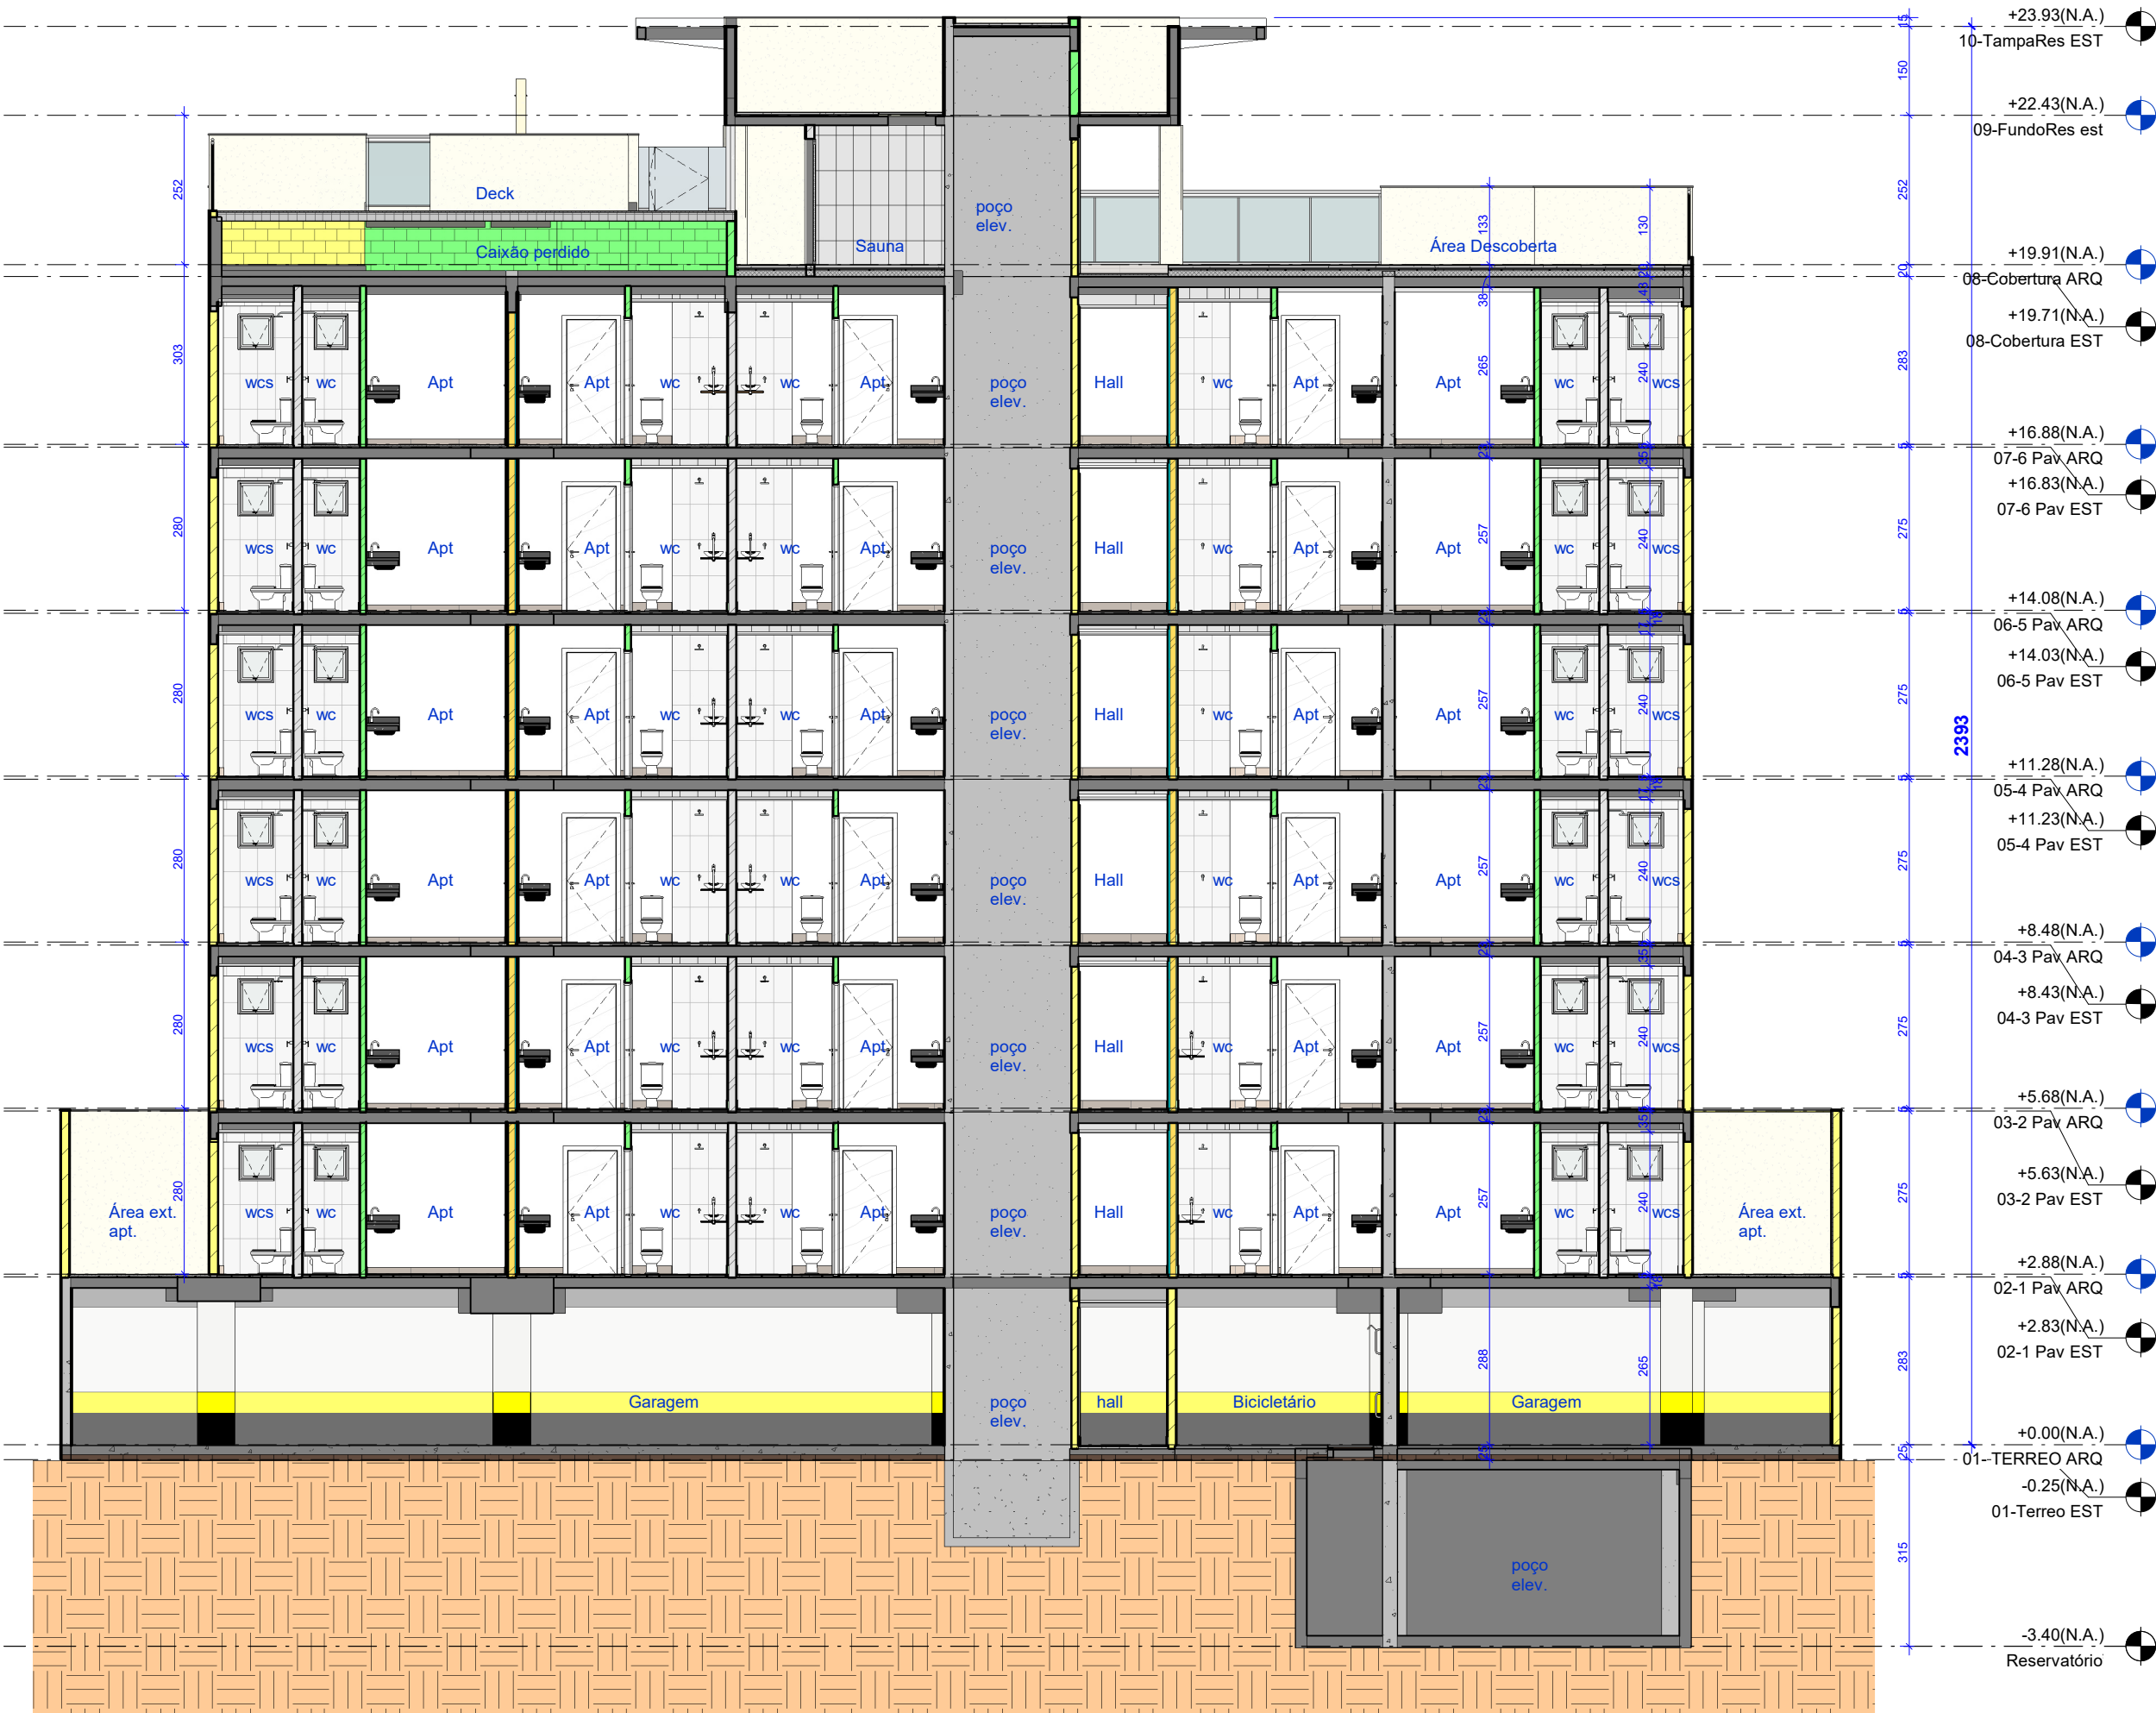

CORTE AA

ESCALA 1 : 100

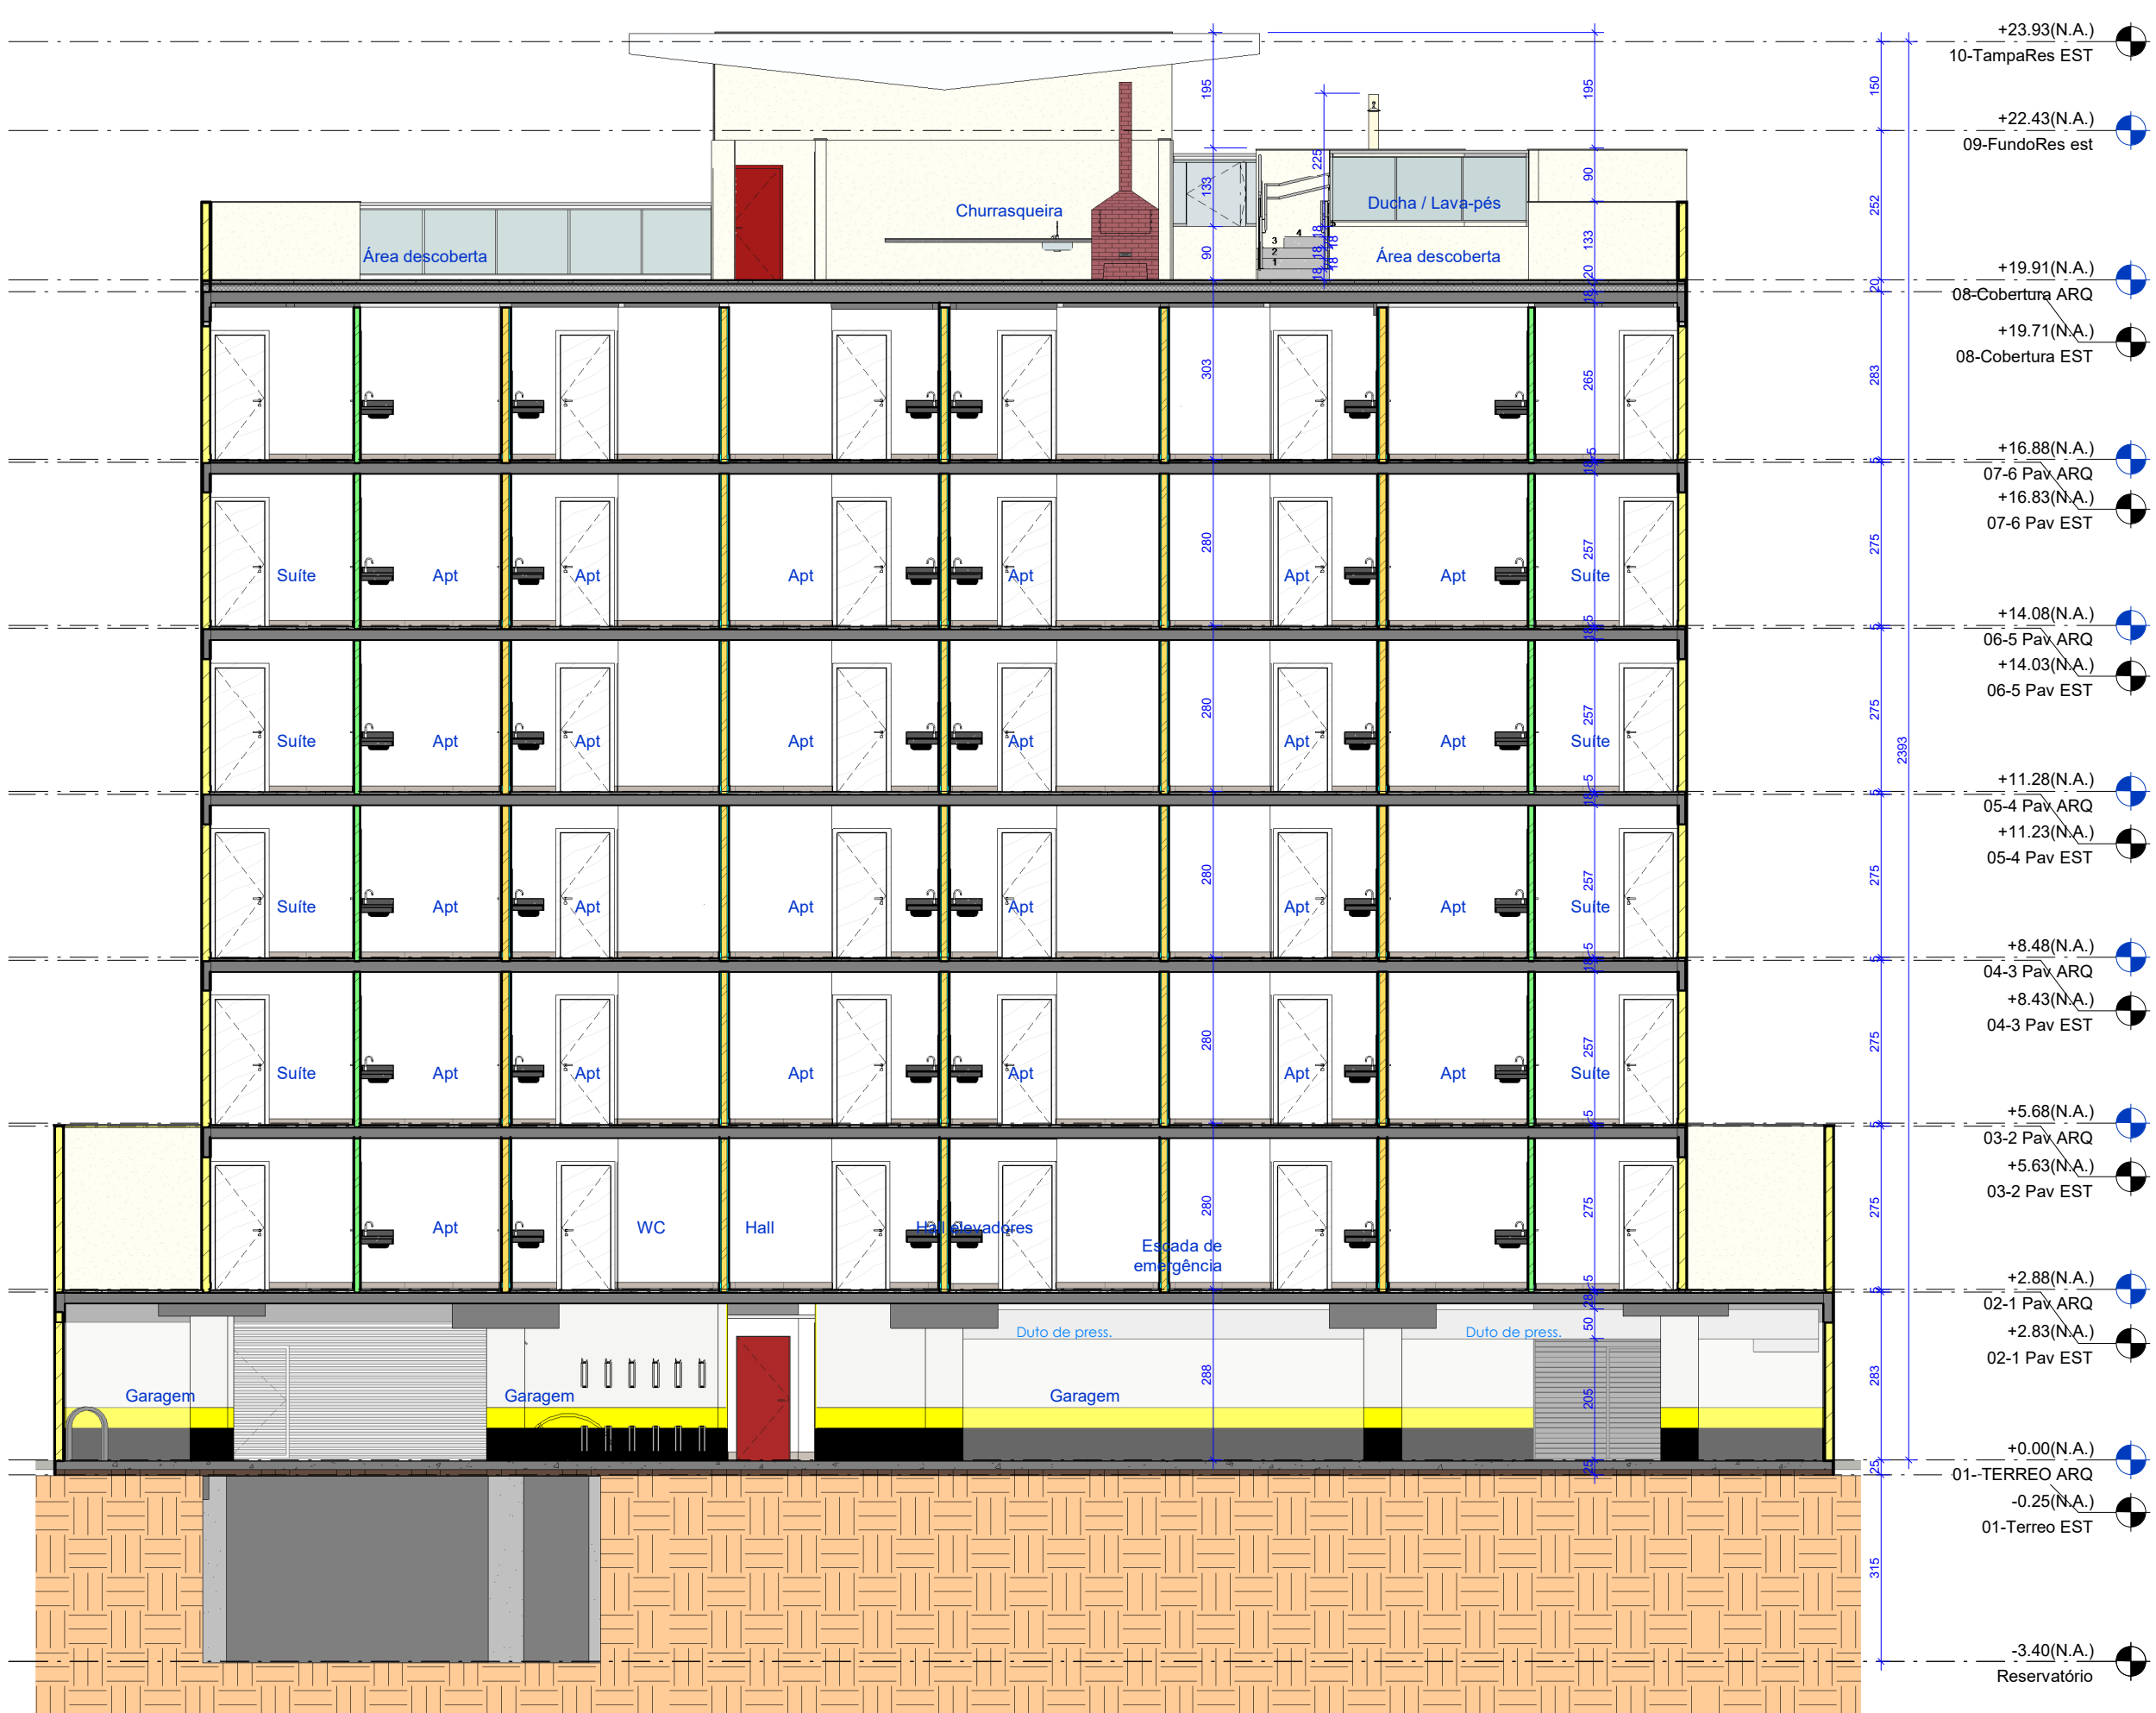

CORTE BB

ESCALA 1 : 100

- Legenda de Paredes
- Bloco concreto de 14 cm
 - Bloco de concreto de 11,5 cm
 - Drywall 15 cm - 2 ST_F + 15 cm 1LM50 + 2 ST_F_50 dB
 - Drywall 15 cm - 2 ST_F + 15 cm 1LM50 + 2 RU_F_50 dB
 - Drywall 15 cm - 1 ST (EX) + 7cm + 1 RU (INT)
 - Drywall 15 cm - 1 RU+ PERFIL 12,5 cm + 1 RU
 - Drywall de 6 cm - placa ST 1,25 cm + perfil 4,5 cm

Obs: As cotas de paredes são de eixo, salvo nas ampliações das áreas molhadas.

Legenda de Forro

- Fôrro acartonado RU
- Fôrro acartonado Standard

Legenda de Símbolos

- Teto
- parede
- piso
- Porta
- Eq.
- Símbolos de Piso / Parede / Teto / Peças Hidráulicas

Normas e Legislações Aplicáveis:

- NBR 9 050/2015 - Norma de acessibilidade
- NBR 14 718/2008 - Guarda-corpo para edificações
- NBR 13 523/2017 - Central de GLP
- NBR 9 077/2001 - Saídas de emergência
- NT 10/2015 CBMDF - Saídas de emergência
- NT 05/2015 CBMDF - Central de GLP
- Lei 2 105/1998 - Código de edificações do DF
- Decreto 19 915/1998 - Código de edificações do DF

ENDEREÇO
CENTRO URBANO QD. 301 CJ.02
LOTES 05, 06 E 07



OBRA

IN 301

RESPONSÁVEL TÉCNICO

Luciano O. Dias

DESCRÇÃO

CORTES GERAIS

AA, BB, CC, DD e EE

ETAPA

PRE-EXECUTIVO

CAUJDF

A52619-3

ESCALA

INDICADA

07/18/23

FOLHA

REVISÃO

PE-103

R00

ARQUIVO

SIG, Quadra 2, Via IG, nº 420/430/440 Edifício City Offices, Salas 138/145 e 142, BRASÍLIA - DF | 61 9 8117 9127 |

https://www.simetria.eng.br | SIMETRIA@SIMETRIA.ENG.BR