



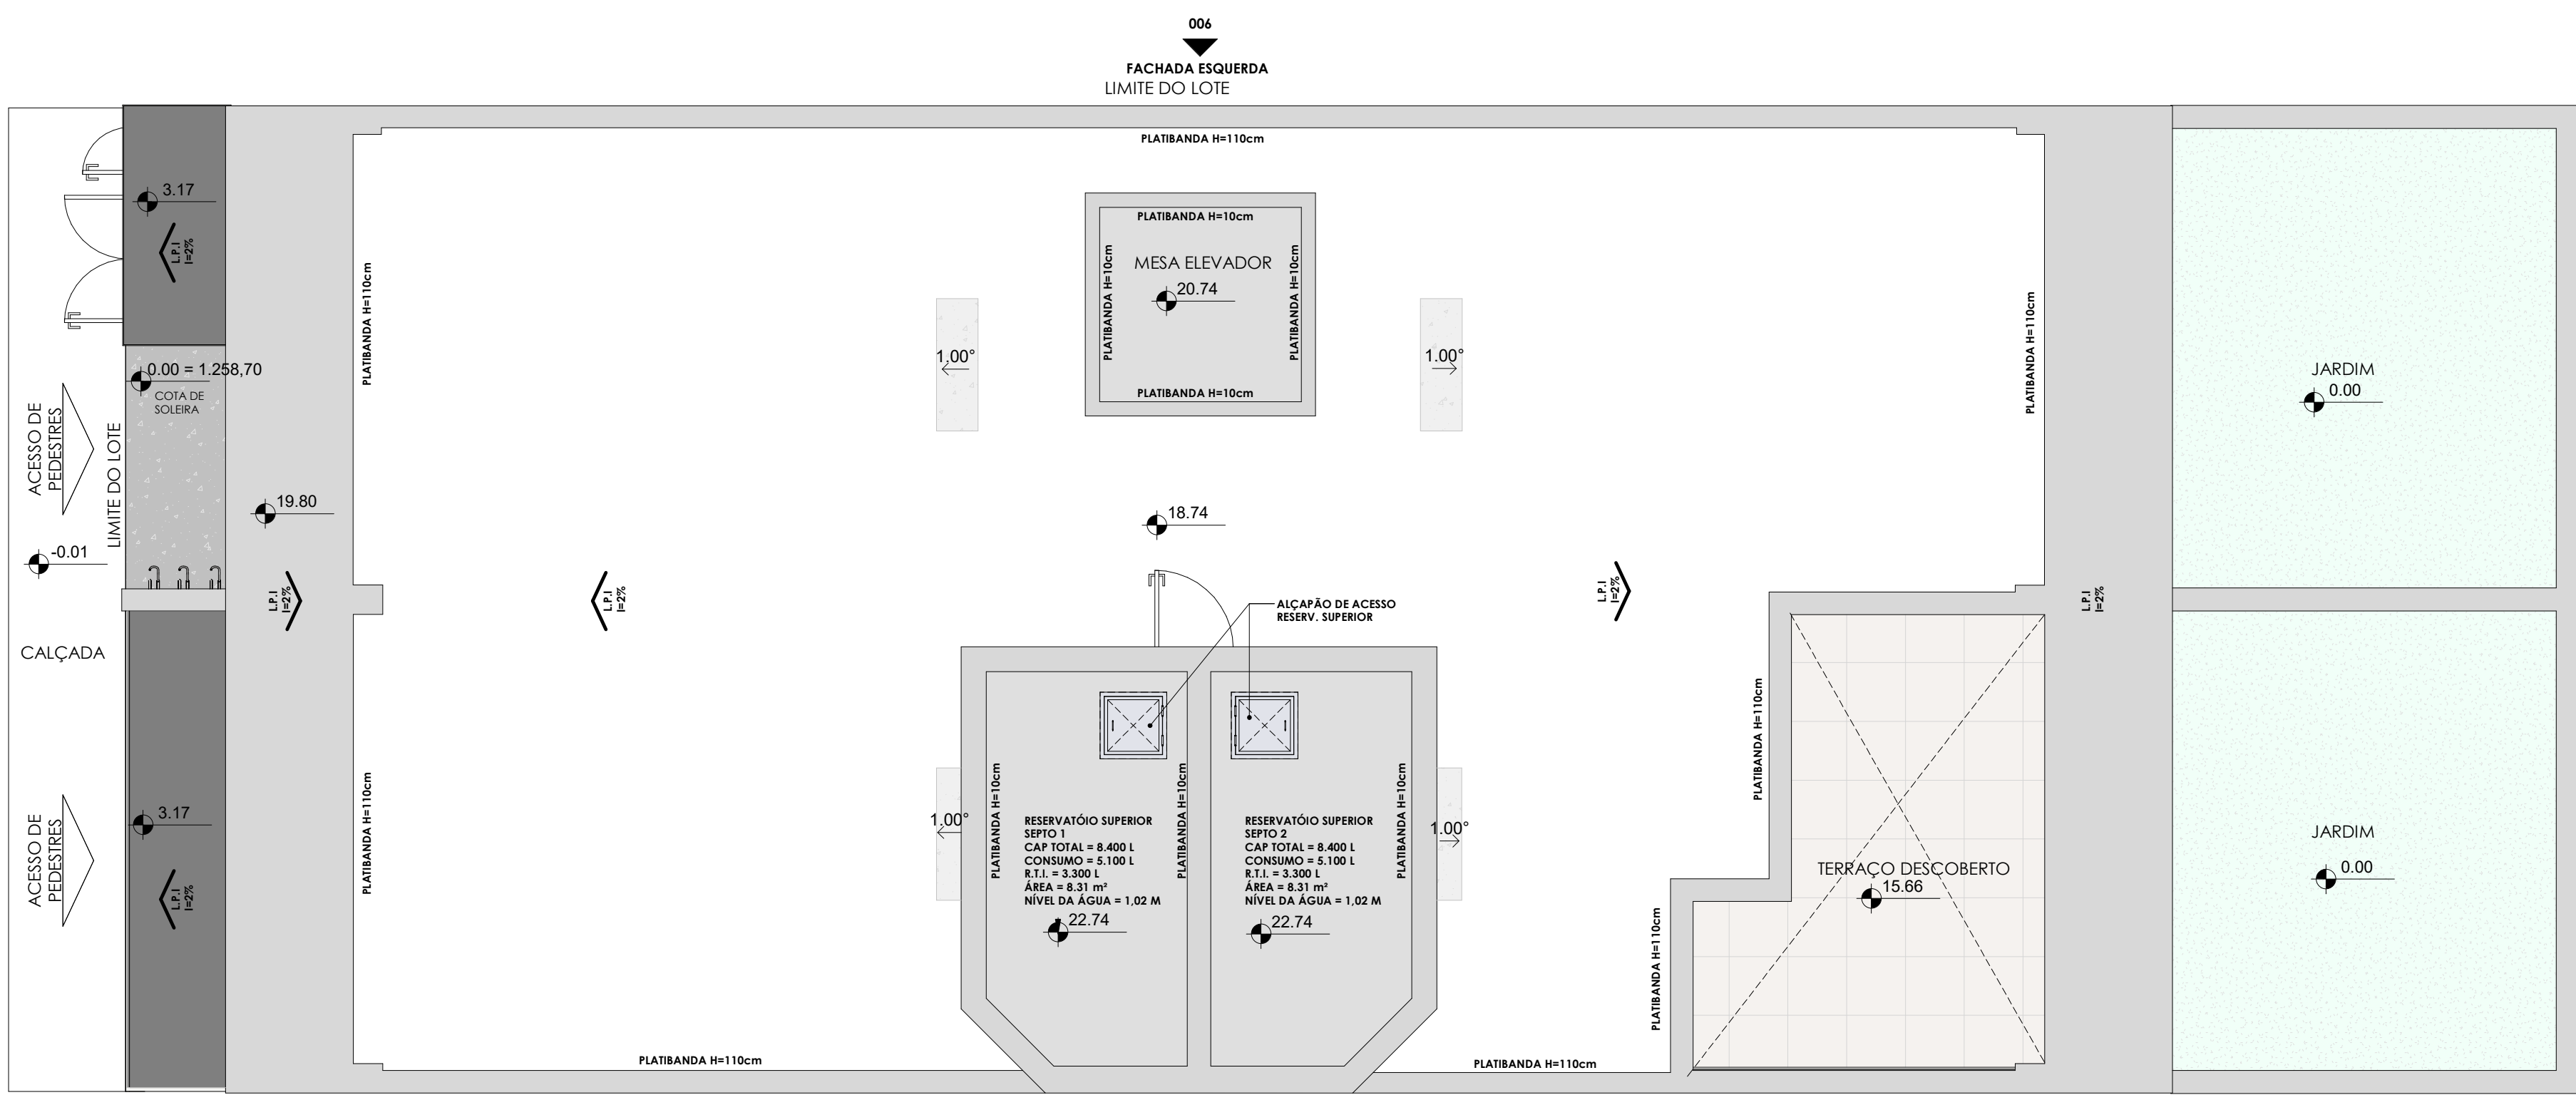

PLANTA DE LOCAÇÃO  
ESC: 1 : 50

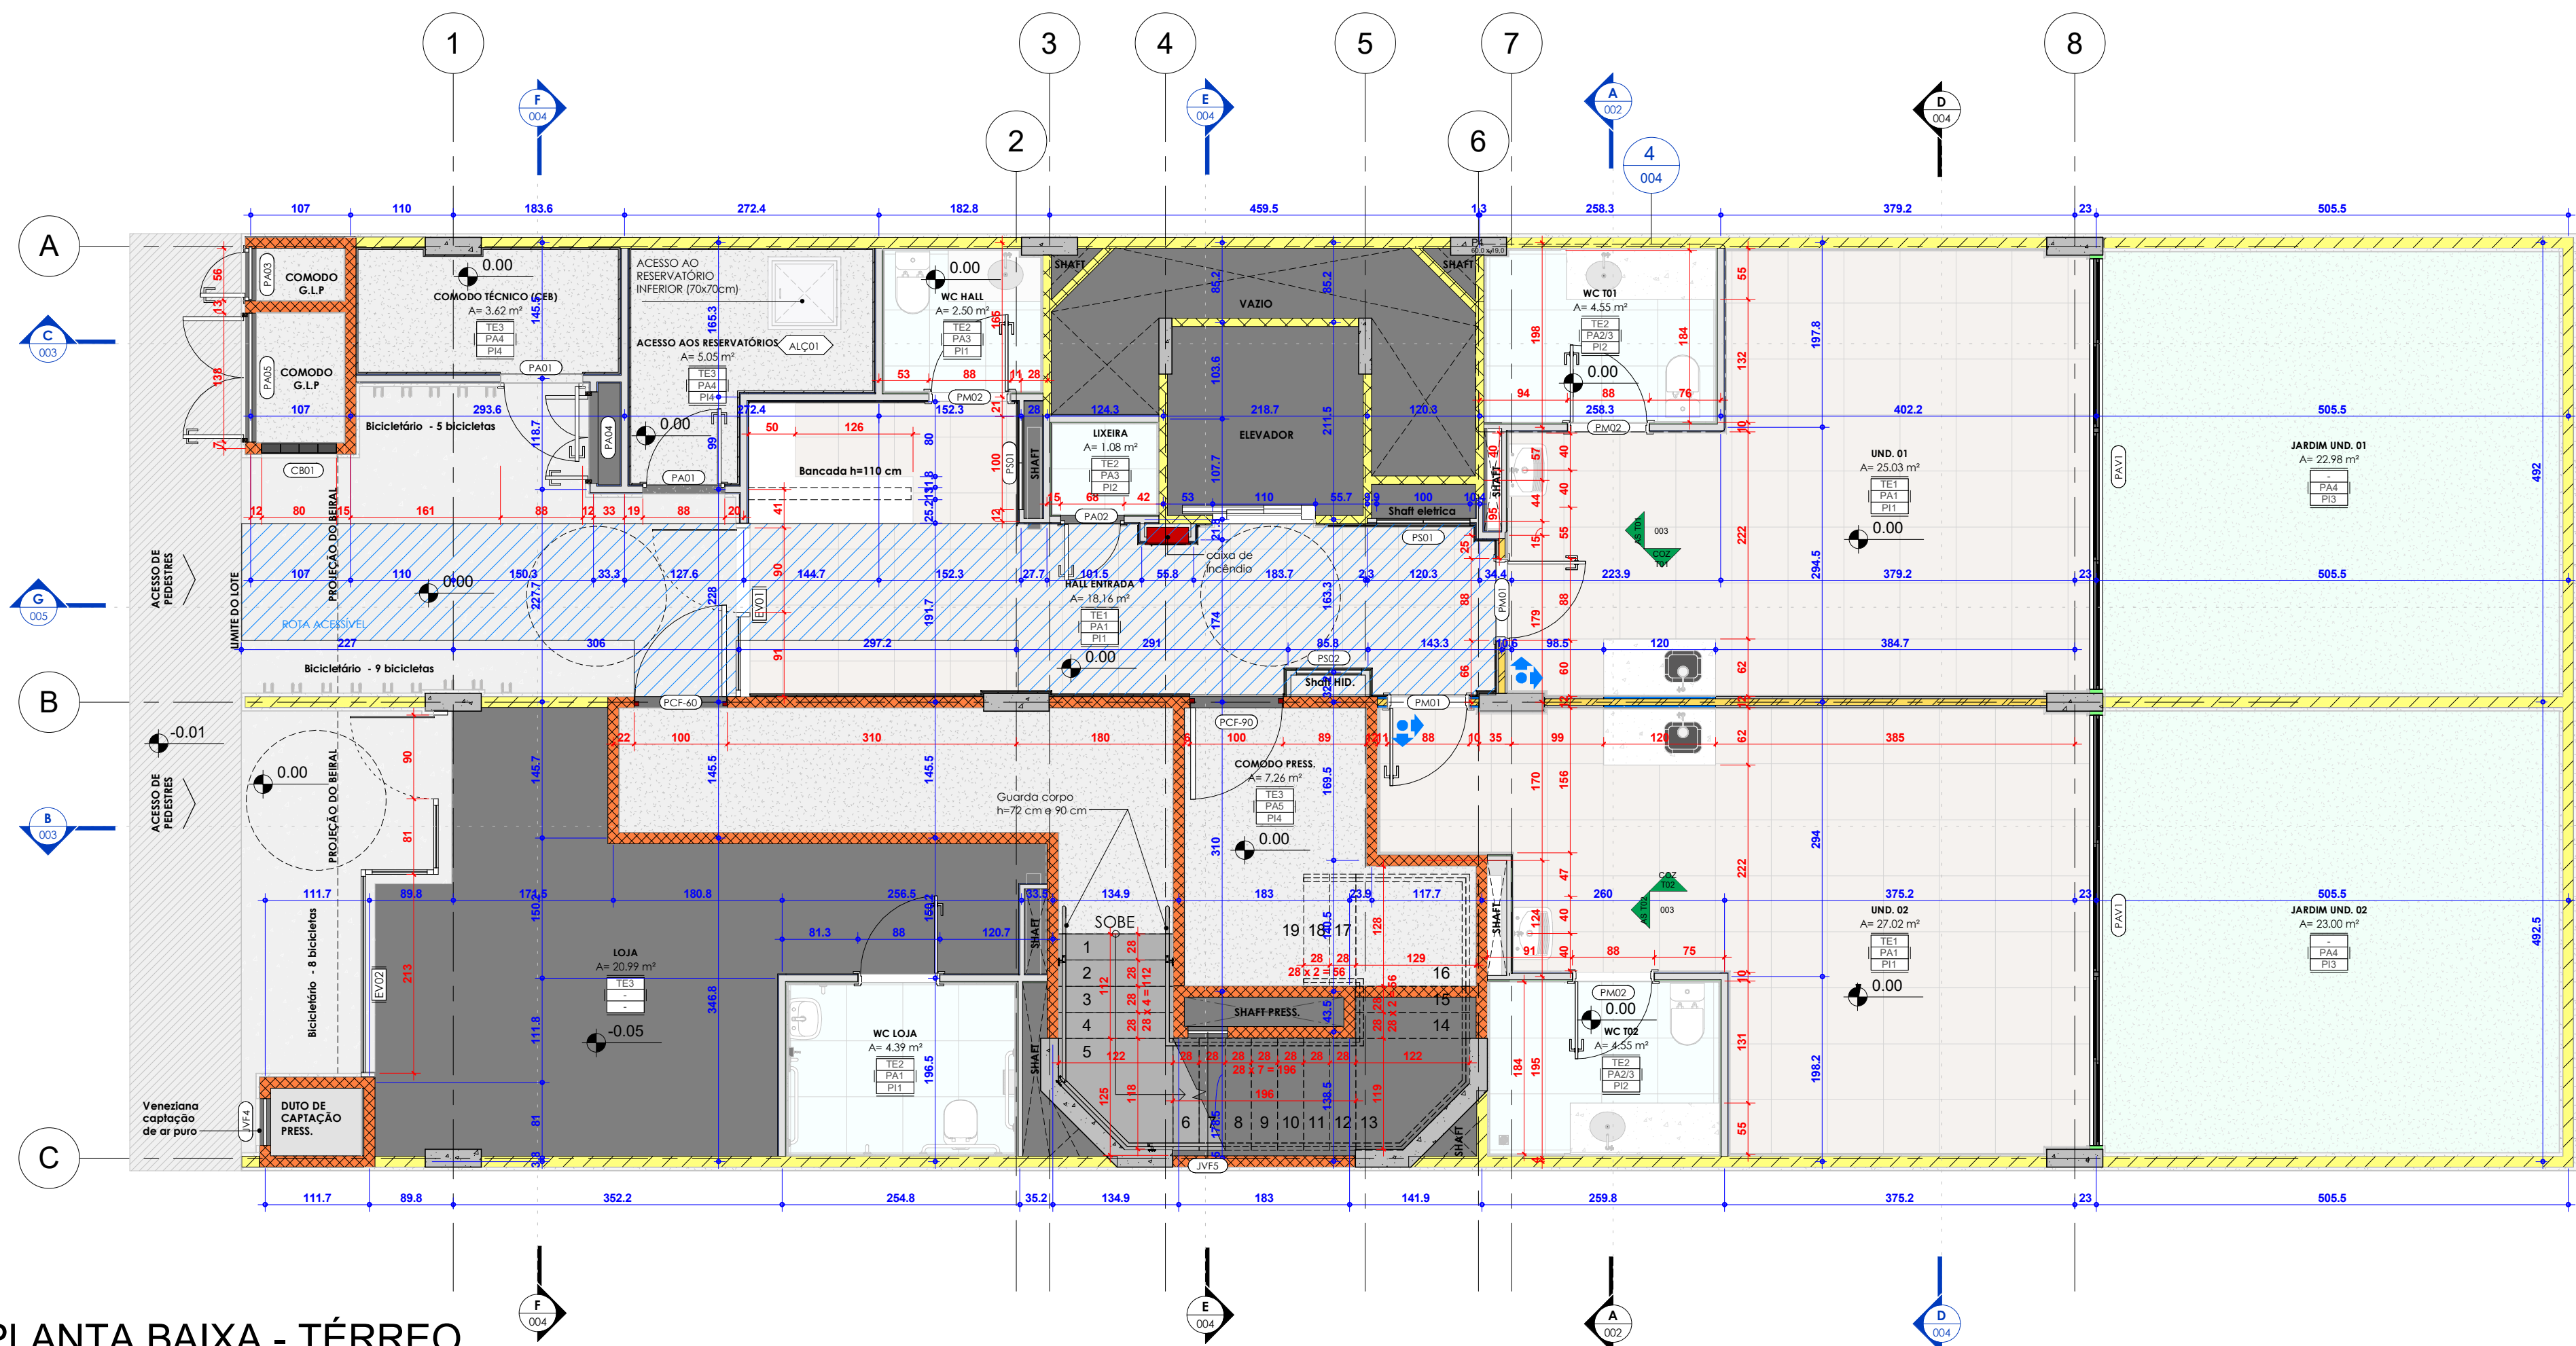


PLANTA BAIXA - TÉRREO  
ESC: 1 : 50

| Tabela de composição das paredes - TOTAL                        |            |           |  |
|-----------------------------------------------------------------|------------|-----------|--|
| Material                                                        | Área       | Volume    |  |
| Concreto - Usinado                                              | 85.10 m²   | 16.17 m³  |  |
| Argamassa de assentamento                                       | 1671.15 m² | 49.01 m³  |  |
| Bloco de concreto - 9 x 19 x 39                                 | 322.98 m²  | 26.59 m³  |  |
| Bloco de concreto - 11.5 x 19 x 39                              | 541.27 m²  | 62.21 m³  |  |
| Bloco de concreto - 14 x 19 x 39                                | 105.97 m²  | 14.76 m³  |  |
| Bloco de concreto - 19 x 19 x 39                                | 48.48 m²   | 9.21 m³   |  |
| Bloco Sical - 12.5 x 30 x 60                                    | 414.74 m²  | 49.76 m³  |  |
| Drywall Placa dupla ST 2,50cm                                   | 310.46 m²  | 7.76 m³   |  |
| Drywall Placa dupla STF 2,50cm                                  | 48.63 m²   | 1.12 m³   |  |
| Drywall Placa RU 1,25cm                                         | 392.16 m²  | 4.90 m³   |  |
| Drywall Placa ST 1,25                                           | 388.97 m²  | 4.86 m³   |  |
| Forno de gesso                                                  | 20.20 m²   | 2.40 m³   |  |
| Perfíl metálico de drywall COM LA DE ROCHA                      | 463.07 m²  | 29.15 m³  |  |
| Pinlura APT - branco fosco - marca a definir                    | 1246.48 m² | 189.56 m³ |  |
| Pinlura Fachada - a definir                                     | 1436.48 m² | 7.17 m³   |  |
| Pinlura Hall entrada - branco fosco - marca a definir           | 142.40 m²  | 0.71 m³   |  |
| Pinlura escada                                                  | 500.33 m²  | 2.50 m³   |  |
| Pinlura escada rodapé                                           | 12.20 m²   | 0.06 m³   |  |
| Parcelanato Canaro Statuário 60 x 60 cm - Marca Painter         | 288.14 m²  | 1.63 m³   |  |
| Parcelanato Krea Artic branco Mate 10 x 40 cm - Marca portabêlo | 83.64 m²   | 0.43 m³   |  |
| Reboco para regularização                                       | 862.75 m²  | 11.51 m³  |  |
| Reboco Simples                                                  | 56.86 m²   | 1.09 m³   |  |

| Tabela de rodapé |                                                                                     |             |  |
|------------------|-------------------------------------------------------------------------------------|-------------|--|
| Cód.             | Descrição                                                                           | Comprimento |  |
| PA1              | Acabamento 2.0 cm - APT - reboco + pintura + 15 cm Rodapé cerâmico                  | 238.45 m    |  |
| PA2              | Acabamento 2.0 cm - HALL - reboco + pintura + 15 cm Rodapé cerâmico                 | 43.32 m     |  |
| PA3              | Acabamento 2.0 cm - WC APT - argamassa + chapisco + pintura + 15 cm Rodapé cerâmico | 35.12 m     |  |
| PA1              | Acabamento Drywall 0.5 cm - APT - pintura + 10 cm Rodapé cerâmico                   | 169.53 m    |  |
| PA1              | Acabamento drywall 0.5 cm - HALL - Reboco + pintura + 15 cm Rodapé cerâmico         | 55.29 m     |  |
| PA2              | Acabamento Drywall 0.5 cm - WC - pintura + 15 cm Rodapé cerâmico                    | 86.48 m     |  |
| PA2              | Acabamento Drywall - 0.5 cm - WC APT - pintura + 15 cm Rodapé cerâmico              | 37.14 m     |  |
| PAS              | Pinlura escada Rodapé - 0.5 cm - Pinlura aplicada no bloco Sical                    | 4.47 m      |  |

| Tabela de materiais para piso - TOTAL                   |                  |                |  |
|---------------------------------------------------------|------------------|----------------|--|
| Material: Nome                                          | Material: Volume | Material: Área |  |
| grama                                                   | 2.37 m³          | 47.40 m²       |  |
| Granito Branco - Fartalezza                             | 0.07 m³          | 7.37 m²        |  |
| Impermeabilização                                       | 0.86 m³          | 171.63 m²      |  |
| Piso concreto                                           | 2.57 m³          | 171.63 m²      |  |
| piso escada                                             | 1.80 m³          | 36.01 m²       |  |
| Placa de zinco, pingadeira                              | 0.49 m³          | 48.87 m²       |  |
| Argamassa de assentamento                               | 9.75 m³          | 750.31 m²      |  |
| Contrapiso                                              | 25.54 m³         | 792.17 m²      |  |
| Contrapiso armado                                       | 13.23 m³         | 88.23 m²       |  |
| Contrapiso regularização e calçamento Cobertura         | 8.58 m³          | 171.63 m²      |  |
| Contrapiso, área técnica                                | 2.31 m³          | 76.93 m²       |  |
| Granito branco hall elevador                            | 0.03 m³          | 1.29 m²        |  |
| Pinlura Cinza Calçada                                   | 0.22 m³          | 22.50 m²       |  |
| Pinlura Cinza Calçada                                   | 0.22 m³          | 22.50 m²       |  |
| Piso Cimentício, Área técnica                           | 1.54 m³          | 76.93 m²       |  |
| Parcelanato Canaro Statuário 60 x 60 cm - Marca Painter | 1.13 m³          | 117.36 m²      |  |
| Parcelanato Nirvana Zen - 60x60cm - Marca Painter       | 4.48 m³          | 640.08 m²      |  |
| Teto                                                    | 5.01 m³          | 100.23 m²      |  |

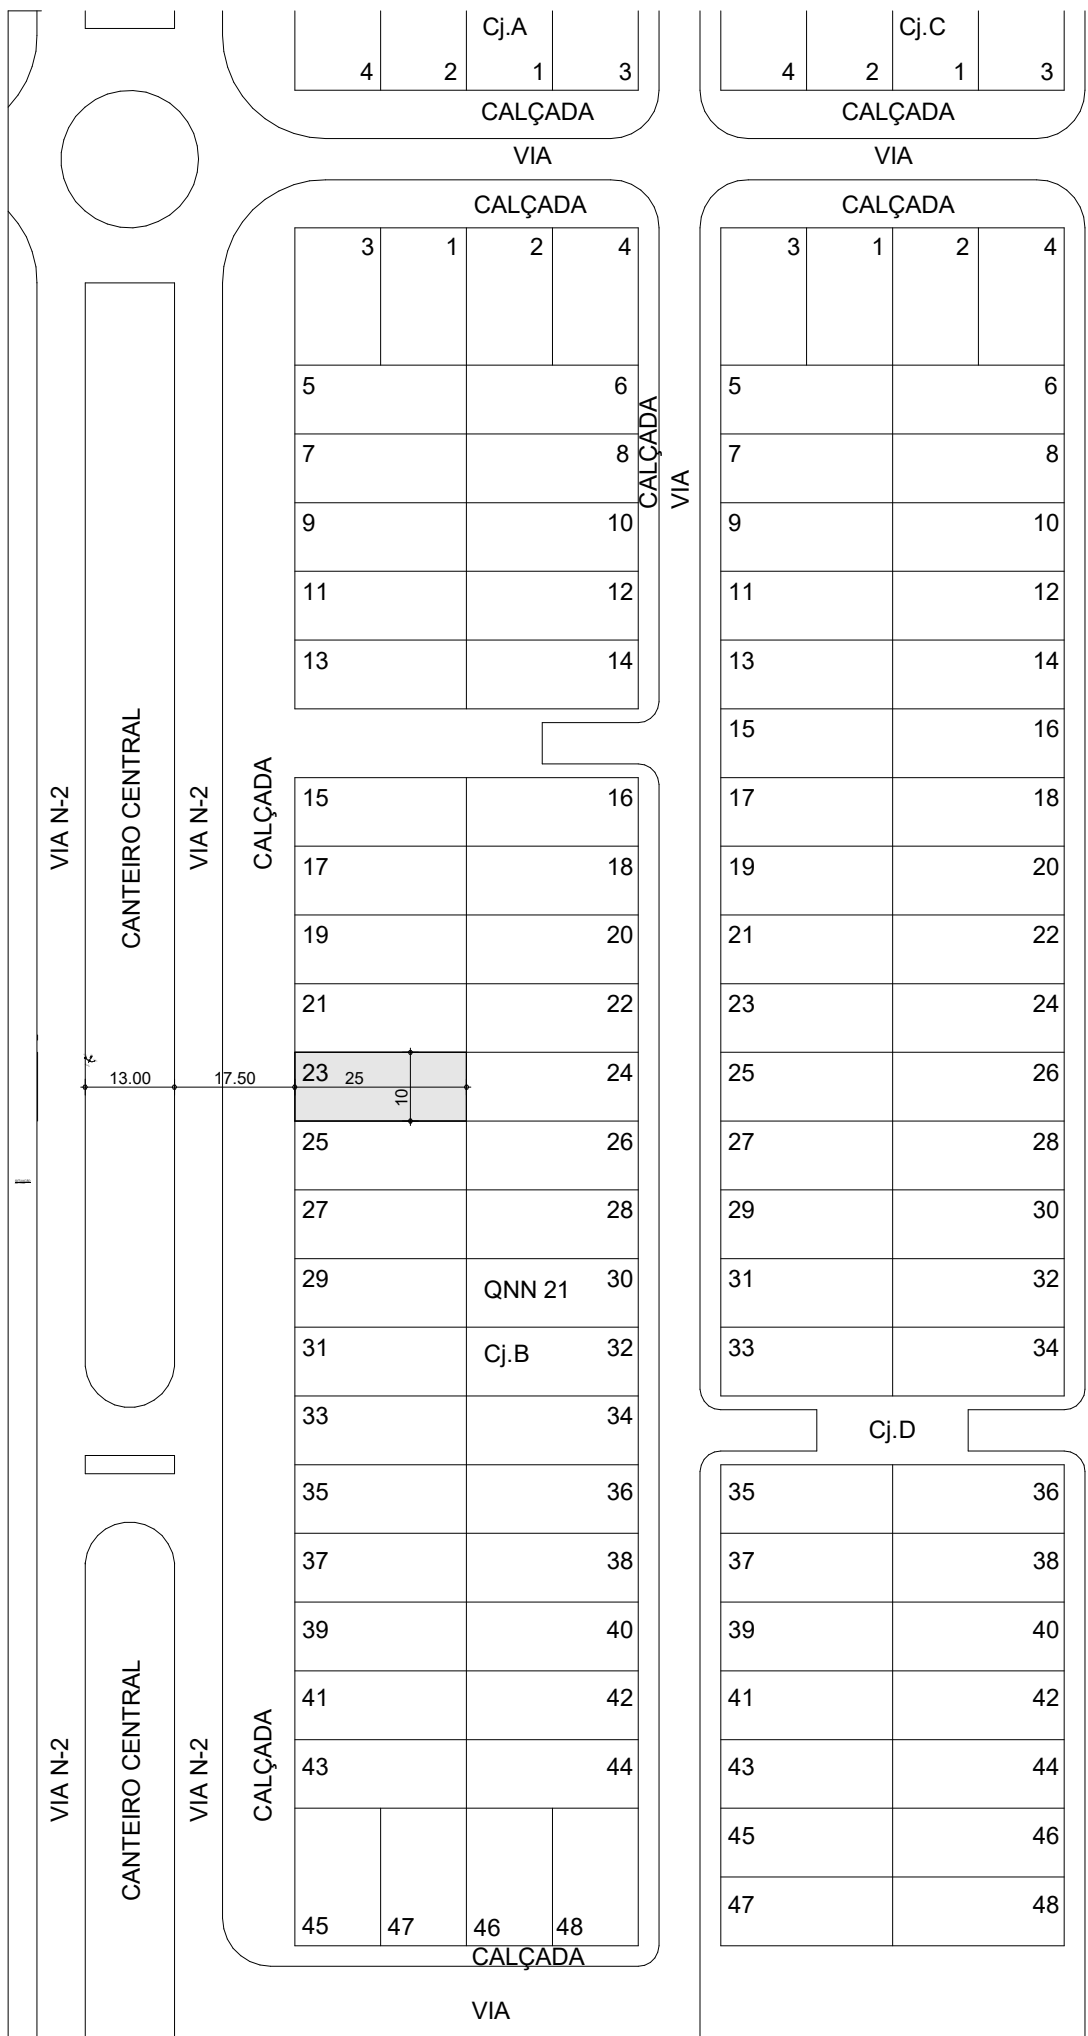

PLANTA DE IMPLANTAÇÃO  
ESC: 1 : 1000

| Tabela de parede |                                                                                     |         |
|------------------|-------------------------------------------------------------------------------------|---------|
| Cód.             | Descrição                                                                           | Área    |
| BL9              | Bloco de concreto 14 x 19 x 39                                                      | 83 m²   |
| BL11             | Bloco de concreto 9 x 19 x 39                                                       | 323 m²  |
| BL11             | Bloco de concreto 11.5 x 19 x 39                                                    | 541 m²  |
| BL14             | Bloco de concreto 14 x 19 x 39                                                      | 106 m²  |
| BL19             | Bloco de concreto 19 x 19 x 39                                                      | 48 m²   |
| BS12             | Bloco Sical - 12.5 x 30 x 60                                                        | 415 m²  |
| DW1              | Drywall p6 cm - RU + perfil 4.75 cm                                                 | 120 m²  |
| DW2              | Drywall 6 cm - ST 1.25 cm + Perfil 4.75 cm                                          | 24 m²   |
| DW3              | Placa ST + Perfil 70mm + Placa RU                                                   | 273 m²  |
| DW4              | Placa ST + Perfil 70mm + Placa ST                                                   | 46 m²   |
| DW5              | Placa ST + Perfil 70mm + 10 de rocha + Placa ST                                     | 143 m²  |
| DW6              | 2 Placa ST + Perfil 70mm + 10 de rocha + 2 Placa ST                                 | 13 m²   |
| DW7              | Placa ST, Fort + Perfil 70mm + 10 de rocha + Placa ST, Fort                         | 34 m²   |
| GF1              | Gesso vertical para fechamento                                                      | 20 m²   |
| PA1              | Acabamento 2.0 cm - APT - reboco + pintura + 15 cm Rodapé cerâmico                  | 443 m²  |
| PA1              | Acabamento 2.0 cm - HALL - Reboco + pintura + 15 cm Rodapé cerâmico                 | 53 m²   |
| PA1              | Acabamento Drywall 0.5 cm - APT - pintura + 10 cm Rodapé cerâmico                   | 363 m²  |
| PA1              | Acabamento Drywall 0.5 cm - APT - pintura + 10 cm Rodapé cerâmico                   | 49 m²   |
| PA1              | Acabamento drywall 0.5 cm - HALL - Reboco + pintura + 15 cm Rodapé cerâmico         | 90 m²   |
| PA1              | Acabamento drywall 0.5 cm - WC - pintura + 15 cm Rodapé cerâmico                    | 54 m²   |
| PA2              | Acabamento 1.0 cm - WC APT - argamassa + cerâmica                                   | 15 m²   |
| PA2              | Acabamento 2.0 cm - WC APT - argamassa + chapisco + pintura + 15 cm Rodapé cerâmico | 84 m²   |
| PA2              | Acabamento Drywall 0.5 cm - WC - pintura + 15 cm Rodapé cerâmico                    | 167 m²  |
| PA2              | Acabamento Drywall 1.5 cm - CO2 APT - argamassa + cerâmica                          | 84 m²   |
| PA2              | Acabamento Drywall - 0.5 cm - WC APT - pintura + 15 cm Rodapé cerâmico              | 70 m²   |
| PA3              | Acabamento 2.5 cm - LUXO HALL - argamassa + cerâmica                                | 41 m²   |
| PA3              | Acabamento 2.5 cm - WC APT - argamassa + cerâmica                                   | 167 m²  |
| PA3              | Acabamento Drywall 1.0 cm - WC APT - argamassa + cerâmica                           | 24 m²   |
| PA3              | Acabamento Drywall 1.0 cm - LUXO - argamassa + cerâmica                             | 12 m²   |
| PA4              | Acabamento 1.0 cm - FACHADA - argamassa + chapisco + pintura                        | 21 m²   |
| PA4              | Acabamento 2.0 cm - FACHADA - argamassa + chapisco + pintura                        | 81 m²   |
| PA4              | Acabamento 2.5 cm - FACHADA - argamassa + chapisco + pintura                        | 84 m²   |
| PA4              | Acabamento 4.0 cm - FACHADA - argamassa + chapisco + pintura                        | 1207 m² |
| PA5              | Pinlura escada - 0.5 cm - Pinlura aplicada no bloco Sical                           | 500 m²  |
| PA5              | Pinlura escada Rodapé - 0.5 cm - Pinlura aplicada no bloco Sical                    | 12 m²   |
| PA6              | Reboco simples com 2cm de espessura, sem pinlura                                    | 57 m²   |

| Tabela de composição de material para piso             |                                                         |                  |                |
|--------------------------------------------------------|---------------------------------------------------------|------------------|----------------|
| Família e tipo                                         | Material: Nome                                          | Material: Volume | Material: Área |
| Piso: Bancada granito hall elevador                    | Granito bancado hall elevador                           | 0.03 m³          | 1.29 m²        |
| Piso: CALÇADA EXTERNA                                  | Contrapiso                                              | 1.80 m³          | 12.00 m²       |
| Piso: CALÇADA EXTERNA                                  | terra                                                   | 0.60 m³          | 12.00 m²       |
| Piso: Contro piso - área de terra                      | Contrapiso armado                                       | 13.23 m³         | 88.23 m²       |
| Piso: Contro piso - área de terra                      | terra                                                   | 4.41 m³          | 88.23 m²       |
| Piso: grama                                            | grama                                                   | 2.37 m³          | 47.40 m²       |
| Piso: Pingadeira - fachada                             | Placa de zinco, pingadeira                              | 0.49 m³          | 48.87 m²       |
| Piso: Piso cobertura impermeabilizado                  | Impermeabilização                                       | 0.86 m³          | 171.63 m²      |
| Piso: Piso cobertura impermeabilizado                  | Piso concreto                                           | 2.57 m³          | 171.63 m²      |
| Piso: Piso escada                                      | Contrapiso regularização e calçamento Cobertura         | 8.58 m³          | 171.63 m²      |
| Piso: Piso ESCADA 5cm, SimArq                          | piso escada                                             | 1.80 m³          | 36.01 m²       |
| Piso: Piso, apt., ac., SimArq, Zepelin Gray 80x80 mate | Argamassa de assentamento                               | 7.51 m³          | 577.57 m²      |
| Piso: Piso, apt., ac., SimArq, Zepelin Gray 80x80 mate | Contrapiso                                              | 17.33 m³         | 577.57 m²      |
| Piso: Piso, apt., ac., SimArq, Zepelin Gray 80x80 mate | Parcelanato Nirvana Zen - 60x60cm - Marca Painter       | 4.04 m³          | 577.57 m²      |
| Piso: Piso, apt., ac., SimArq, Zepelin Gray 80x80 mate | Argamassa de assentamento                               | 1.43 m³          | 110.23 m²      |
| Piso: Piso, apt., ac., SimArq, Zepelin Gray 80x80 mate | Contrapiso                                              | 3.31 m³          | 110.23 m²      |
| Piso: Piso, apt., ac., SimArq, Zepelin Gray 80x80 mate | Parcelanato Canaro Statuário 60 x 60 cm - Marca Painter | 0.77 m³          | 110.23 m²      |
| Piso: Piso, apt., ac., SimArq, Zepelin Gray 80x80 mate | Contrapiso                                              | 0.90 m³          | 22.50 m²       |
| Piso: Piso, apt., ac., SimArq, Zepelin Gray 80x80 mate | Pinlura Cinza Calçada                                   | 0.22 m³          | 22.50 m²       |
| Piso: Piso, apt., ac., SimArq, Zepelin Gray 80x80 mate | Contrapiso, área técnica                                | 0.29 m³          | 9.62 m²        |
| Piso: Piso, apt., ac., SimArq, Zepelin Gray 80x80 mate | Piso Cimentício, Área técnica                           | 0.19 m³          | 9.62 m²        |
| Piso: Piso, apt., ac., SimArq, Zepelin Gray 80x80 mate | Piso Cimentício, Área técnica                           | 2.02 m³          | 67.19 m²       |
| Piso: Piso, apt., ac., SimArq, Zepelin Gray 80x80 mate | Piso Cimentício, Área técnica                           | 1.34 m³          | 47.19 m²       |
| Piso: Piso, apt., ac., SimArq, Zepelin Gray 80x80 mate | Argamassa de assentamento                               | 0.81 m³          | 62.51 m²       |
| Piso: Piso, apt., ac., SimArq, Zepelin Gray 80x80 mate | Contrapiso                                              | 1.88 m³          | 62.51 m²       |
| Piso: Piso, apt., ac., SimArq, Zepelin Gray 80x80 mate | Parcelanato Nirvana Zen - 60x60cm - Marca Painter       | 0.44 m³          | 62.51 m²       |
| Piso: Piso, apt., ac., SimArq, Zepelin Gray 80x80 mate | Parcelanato Canaro Statuário 60 x 60 cm - Marca Painter | 0.36 m³          | 7.14 m²        |
| Piso: Piso, apt., ac., SimArq, Zepelin Gray 80x80 mate | Contrapiso                                              | 0.05 m³          | 5.14 m²        |
| Piso: Piso, apt., ac., SimArq, Zepelin Gray 80x80 mate | Contrapiso, área técnica                                | 0.23 m³          | 5.14 m²        |
| Piso: Piso, apt., ac., SimArq, Zepelin Gray 80x80 mate | Contrapiso, área técnica                                | 0.01 m³          | 0.11 m²        |
| Piso: Piso, apt., ac., SimArq, Zepelin Gray 80x80 mate | Piso Cimentício, Área técnica                           | 0.00 m³          | 0.11 m²        |
| Piso: Piso, apt., ac., SimArq, Zepelin Gray 80x80 mate | Granito Branco - Fartalezza                             | 0.02 m³          | 2.23 m²        |
| Piso: Piso, apt., ac., SimArq, Zepelin Gray 80x80 mate | Contrapiso                                              | 0.10 m³          | 2.23 m²        |

| Tabela de composição de materiais das paredes                                       |                                                                 |            |          |  |
|-------------------------------------------------------------------------------------|-----------------------------------------------------------------|------------|----------|--|
| Descrição                                                                           | Material                                                        | Área       | Volume   |  |
| Acabamento 1.0 cm - FACHADA - argamassa + chapisco + pintura                        | Pinlura Fachada - a definir                                     | 20.63 m²   | 0.10 m³  |  |
| Acabamento 1.0 cm - FACHADA - argamassa + chapisco + pintura                        | Reboco para regularização                                       | 20.63 m²   | 0.10 m³  |  |
| Acabamento 1.0 cm - WC APT - argamassa + cerâmica                                   | Argamassa de assentamento                                       | 15.12 m²   | 0.08 m³  |  |
| Acabamento 1.0 cm - WC APT - argamassa + cerâmica                                   | Parcelanato Canaro Statuário 60 x 60 cm - Marca Painter         | 15.12 m²   | 0.08 m³  |  |
| Acabamento 2.0 cm - FACHADA - argamassa + chapisco + pintura                        | Argamassa de assentamento                                       | 81.05 m²   | 1.22 m³  |  |
| Acabamento 2.0 cm - FACHADA - argamassa + chapisco + pintura                        | Pinlura Fachada - a definir                                     | 81.01 m²   | 0.41 m³  |  |
| Acabamento 2.0 cm - WC APT - argamassa + chapisco + pintura + 15 cm Rodapé cerâmico | Pinlura APT - branco fosco - marca a definir                    | 83.74 m²   | 0.42 m³  |  |
| Acabamento 2.0 cm - WC APT - argamassa + chapisco + pintura + 15 cm Rodapé cerâmico | Reboco para regularização                                       | 83.74 m²   | 1.26 m³  |  |
| Acabamento 2.0 cm - APT - reboco + pintura + 15 cm Rodapé cerâmico                  | Pinlura APT - branco fosco - marca a definir                    | 462.88 m²  | 2.31 m³  |  |
| Acabamento 2.0 cm - APT - reboco + pintura + 15 cm Rodapé cerâmico                  | Reboco para regularização                                       | 462.88 m²  | 6.94 m³  |  |
| Acabamento 2.0 cm - HALL - Reboco + pintura + 15 cm Rodapé cerâmico                 | Pinlura Hall entrada - branco fosco - marca a definir           | 52.33 m²   | 0.26 m³  |  |
| Acabamento 2.0 cm - HALL - Reboco + pintura + 15 cm Rodapé cerâmico                 | Reboco para regularização                                       | 52.33 m²   | 0.79 m³  |  |
| Acabamento 2.5 cm - FACHADA - argamassa + chapisco + pintura                        | Argamassa de assentamento                                       | 84.47 m²   | 1.68 m³  |  |
| Acabamento 2.5 cm - FACHADA - argamassa + chapisco + pintura                        | Pinlura Fachada - a definir                                     | 83.98 m²   | 0.42 m³  |  |
| Acabamento 2.5 cm - WC APT - argamassa + cerâmica                                   | Argamassa de assentamento                                       | 145.06 m²  | 1.68 m³  |  |
| Acabamento 2.5 cm - WC APT - argamassa + cerâmica                                   | Parcelanato Canaro Statuário 60 x 60 cm - Marca Painter         | 147.32 m²  | 0.87 m³  |  |
| Acabamento 2.5 cm - WC APT - argamassa + cerâmica                                   | Reboco para regularização                                       | 140.55 m²  | 1.60 m³  |  |
| Acabamento 2.5 cm - WC APT - argamassa + cerâmica                                   | Argamassa de assentamento                                       | 35.94 m²   | 0.54 m³  |  |
| Acabamento 2.5 cm - LUXO HALL - argamassa + cerâmica                                | Parcelanato Canaro Statuário 60 x 60 cm - Marca Painter         | 41.36 m²   | 0.49 m³  |  |
| Acabamento 2.5 cm - FACHADA - argamassa + chapisco + pintura                        | Argamassa de assentamento                                       | 1256.36 m² | 43.68 m³ |  |
| Acabamento 4.0 cm - FACHADA - argamassa + chapisco + pintura                        | Pinlura Fachada - a definir                                     | 1250.86 m² | 6.24 m³  |  |
| Acabamento 4.0 cm - FACHADA - argamassa + chapisco + pintura                        | Pinlura APT - branco fosco - marca a definir                    | 362.64 m²  | 1.81 m³  |  |
| Acabamento Drywall 0.5 cm - APT - pintura + 10 cm Rodapé cerâmico                   | Pinlura APT - branco fosco - marca a definir                    | 46.99 m²   | 0.24 m³  |  |
| Acabamento Drywall 0.5 cm - WC - pintura + 15 cm Rodapé cerâmico                    | Pinlura APT - branco fosco - marca a definir                    | 164.84 m²  | 0.83 m³  |  |
| Acabamento Drywall 0.5 cm - HALL - Reboco + pintura + 15 cm Rodapé cerâmico         | Pinlura Hall entrada - branco fosco - marca a definir           | 89.87 m²   | 0.45 m³  |  |
| Acabamento Drywall 1.0 cm - WC APT - argamassa + cerâmica                           | Argamassa de assentamento                                       | 23.62 m²   | 0.12 m³  |  |
| Acabamento Drywall 1.0 cm - WC APT - argamassa + cerâmica                           | Parcelanato Canaro Statuário 60 x 60 cm - Marca Painter         | 23.62 m²   | 0.12 m³  |  |
| Acabamento Drywall 1.0 cm - WC APT - argamassa + cerâmica                           | Argamassa de assentamento                                       | 9.53 m²    | 0.03 m³  |  |
| Acabamento Drywall 1.5 cm - CO2 APT - argamassa + cerâmica                          | Parcelanato Canaro Statuário 60 x 60 cm - Marca Painter         | 11.52 m²   | 0.08 m³  |  |
| Acabamento Drywall 1.5 cm - CO2 APT - argamassa + cerâmica                          | Parcelanato Krea Artic branco Mate 10 x 40 cm - Marca portabêlo | 83.64 m²   | 0.43 m³  |  |
| Acabamento Drywall 1.5 cm - CO2 APT - argamassa + cerâmica                          | Reboco para regularização                                       | 82.44 m²   | 0.82 m³  |  |
| Acabamento Drywall - 0.5 cm - WC APT - pintura + 15 cm Rodapé cerâmico              | Pinlura APT - branco fosco - marca a definir                    | 69.58 m²   | 0.35 m³  |  |
| Acabamento VGA 0.5 cm - APT - pintura + 15 cm Rodapé cerâmico                       | Pinlura APT - branco fosco - marca a definir                    | 53.83 m²   | 0.27 m³  |  |

| Tabela de parede |                                                                                     |           |          |
|------------------|-------------------------------------------------------------------------------------|-----------|----------|
| Cód.             | Descrição                                                                           | Área      | Volume   |
| BL9              | Bloco de concreto 14 x 19 x 39                                                      | 83 m²     |          |
| BL11             | Bloco de concreto 9 x 19 x 39                                                       | 322.98 m² | 26.59 m³ |
| BL11             | Bloco de concreto 11.5 x 19 x 39                                                    | 48.48 m²  | 9.21 m³  |
| BL14             | Bloco de concreto 14 x 19 x 39                                                      | 541.27 m² | 62.21 m³ |
| BL19             | Bloco de concreto 19 x 19 x 39                                                      | 105.97 m² | 14.76 m³ |
| BS12             | Bloco Sical - 12.5 x 30 x 60                                                        | 119.93 m² | 1.49 m³  |
| DW1              | Drywall p6 cm - RU + perfil 4.75 cm                                                 | 83.10 m²  | 16.17 m³ |
| DW2              | Drywall 6 cm - RU + perfil 4.75 cm                                                  | 119.93 m² | 1.49 m³  |
| DW3              | Placa ST + Perfil 70mm + Placa RU                                                   | 119.93 m² | 1.49 m³  |
| DW4              | Placa ST + Perfil 70mm + Placa ST                                                   | 24.47 m²  | 0.31 m³  |
| DW5              | Placa ST + Perfil 70mm + 10 de rocha + Placa ST                                     | 24.47 m²  | 0.31 m³  |
| DW6              | 2 Placa ST + Perfil 70mm + 10 de rocha + 2 Placa ST                                 | 24.47 m²  | 0.31 m³  |
| DW7              | Placa ST, Fort + Perfil 70mm + 10 de rocha + Placa ST, Fort                         | 24.47 m²  | 0.31 m³  |
| GF1              | Gesso vertical para fechamento                                                      | 20.20 m²  | 2.40 m³  |
| PA1              | Acabamento 2.0 cm - APT - reboco + pintura + 15 cm Rodapé cerâmico                  | 272.83 m² | 3.41 m³  |
| PA1              | Acabamento 2.0 cm - HALL - Reboco + pintura + 15 cm Rodapé cerâmico                 | 272.83 m² | 3.41 m³  |
| PA1              | Acabamento Drywall 0.5 cm - APT - pintura + 10 cm Rodapé cerâmico                   | 272.83 m² | 3.41 m³  |
| PA1              | Acabamento Drywall 0.5 cm - APT - pintura + 10 cm Rodapé cerâmico                   | 272.83 m² | 3.41 m³  |
| PA1              | Acabamento drywall 0.5 cm - HALL - Reboco + pintura + 15 cm Rodapé cerâmico         | 272.83 m² | 3.41 m³  |
| PA1              | Acabamento drywall 0.5 cm - WC - pintura + 15 cm Rodapé cerâmico                    | 272.83 m² | 3.41 m³  |
| PA2              | Acabamento 1.0 cm - WC APT - argamassa + cerâmica                                   | 20.20 m²  | 2.40 m³  |
| PA2              | Acabamento 2.0 cm - WC APT - argamassa + chapisco + pintura + 15 cm Rodapé cerâmico | 20.20 m²  | 2.40 m³  |
| PA2              | Acabamento Drywall 0.5 cm - WC - pintura + 15 cm Rodapé cerâmico                    | 20.20 m²  | 2.40 m³  |
| PA2              | Acabamento Drywall 1.5 cm - CO2 APT - argamassa + cerâmica                          | 20.20 m²  | 2.40 m³  |
| PA2              | Acabamento Drywall - 0.5 cm - WC APT - pintura + 15 cm Rodapé cerâmico              | 20.20 m²  | 2.40 m³  |
| PA3              | Acabamento 2.5 cm - LUXO HALL - argamassa + cerâmica                                | 20.20 m²  | 2.40 m³  |
| PA3              | Acabamento 2.5 cm - WC APT - argamassa + cerâmica                                   | 20.20 m²  | 2.40 m³  |
| PA3              | Acabamento Drywall 1.0 cm - WC APT - argamassa + cerâmica                           | 20.20 m²  | 2.40 m³  |
| PA3              | Acabamento Drywall 1.0 cm - LUXO - argamassa + cerâmica                             | 20.20 m²  | 2.40 m³  |
| PA4              | Acabamento 1.0 cm - FACHADA - argamassa + chapisco + pintura                        | 20.20 m²  | 2.40 m³  |
| PA4              | Acabamento 2.0 cm - FACHADA - argamassa + chapisco + pintura                        | 20.20 m²  | 2.40 m³  |
| PA4              | Acabamento 2.5 cm - FACHADA - argamassa + chapisco + pintura                        | 20.20 m²  | 2.40 m³  |
| PA4              | Acabamento 4.0 cm - FACHADA - argamassa + chapisco + pintura                        | 20.20 m²  | 2.40 m³  |
| PA5              | Pinlura escada - 0.5 cm - Pinlura aplicada no bloco Sical                           | 20.20 m²  | 2.40 m³  |
| PA5              | Pinlura escada Rodapé - 0.5 cm - Pinlura aplicada no bloco Sical                    | 20.20 m²  | 2.40 m³  |
| PA6              | Reboco simples com 2cm de espessura, sem pinlura                                    | 20.20 m²  | 2.40 m³  |

|                                                                             |  |  |                                                 |           |          |
|-----------------------------------------------------------------------------|--|--|-------------------------------------------------|-----------|----------|
| APF - pintura + 150 de Rodapé e<br>cimentado 90x90x60 cm - APF -<br>pintura |  |  | Pintura APF - branco fosco - marca<br>o definir | 53,83 m²  | 0,27 m³  |
| Bloco de concreto 9 x 19 x 39                                               |  |  | Bloco de concreto - 9 x 19 x 39                 | 322,98 m² | 28,97 m³ |
| Bloco de concreto 11,5 x 19 x 39                                            |  |  | Bloco de concreto - 11,5 x 19 x 39              | 48,48 m²  | 4,21 m³  |
| Bloco de concreto 11,5 x 19 x 39                                            |  |  | Bloco de concreto - 11,5 x 19 x 39              | 541,27 m² | 47,21 m³ |
| Bloco de concreto 14 x 19 x 39                                              |  |  | Bloco de concreto - 14 x 19 x 39                | 105,97 m² | 9,47 m³  |
| Bloco Sical - 12,5 x 30 x 60                                                |  |  | Bloco Sical - 12,5 x 30 x 60                    | 414,74 m² | 49,97 m³ |
| Drywall 6 cm - RU + perfil 4,75 cm                                          |  |  | Drywall Placa 6 cm - RU + perfil 4,75 cm        | 83,10 m²  | 1,04 m³  |
| Drywall 6 cm - RU + perfil 4,75 cm                                          |  |  | Perfil metálico de drywall                      | 119,93 m² | 1,39 m³  |
| Drywall 6 cm - RU + perfil 4,75 cm                                          |  |  | Perfil metálico de drywall                      | 1         |          |