




01 CORTE AA
ESCALA 1:250

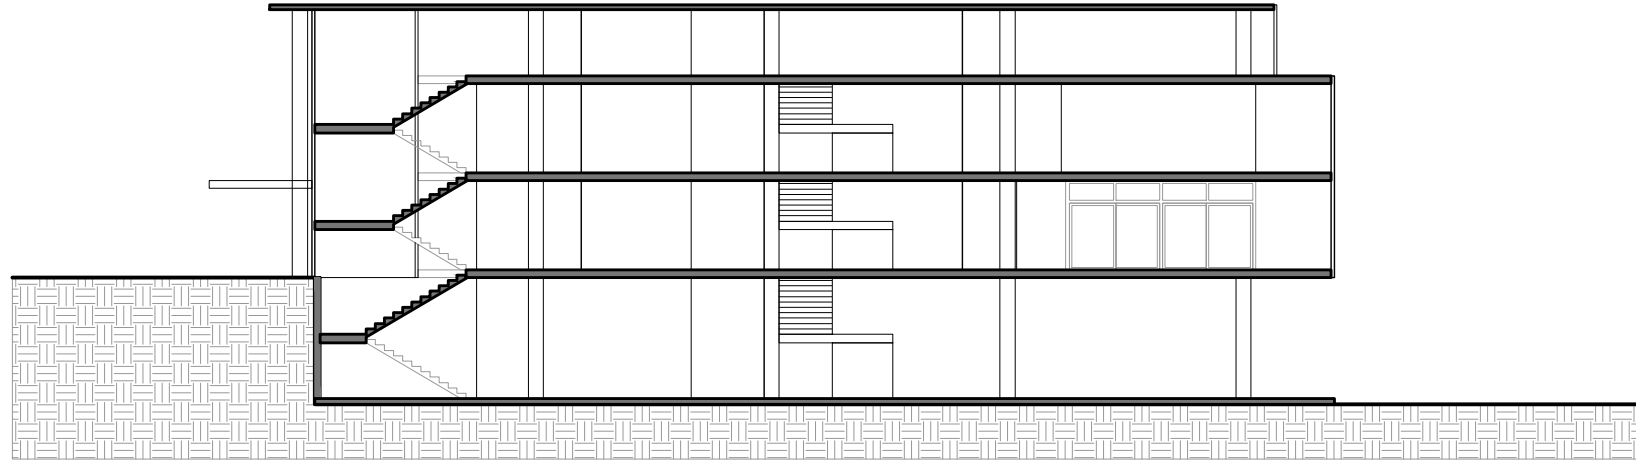


02 CORTE BB
ESCALA 1:250

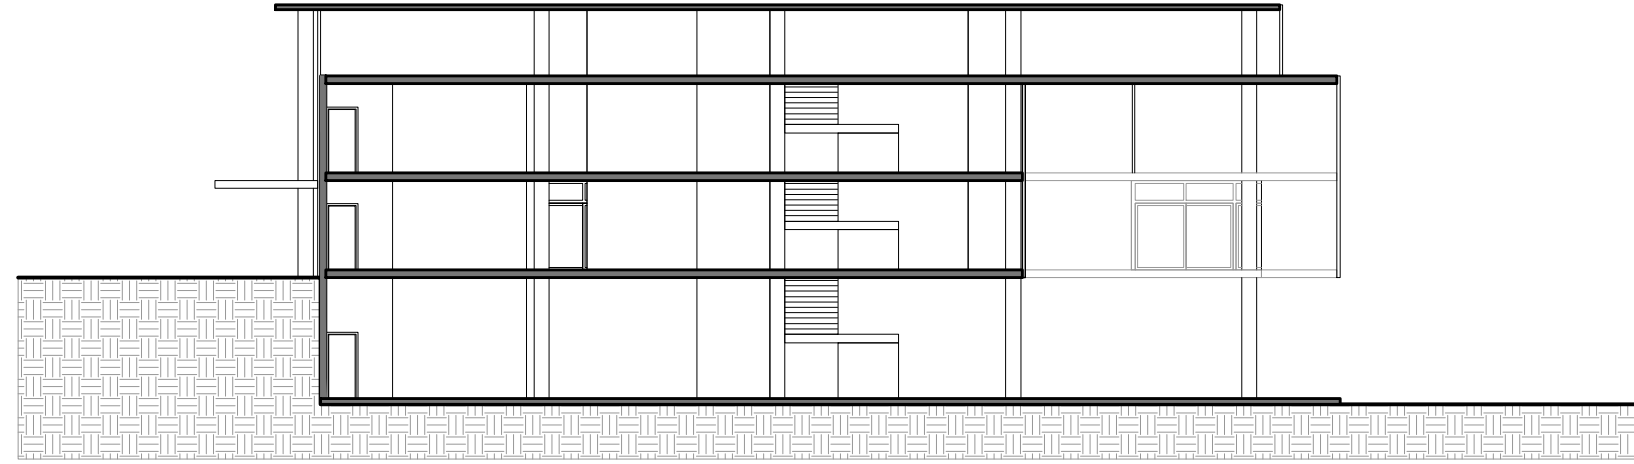

03 CORTE CC
ESCALA 1:250

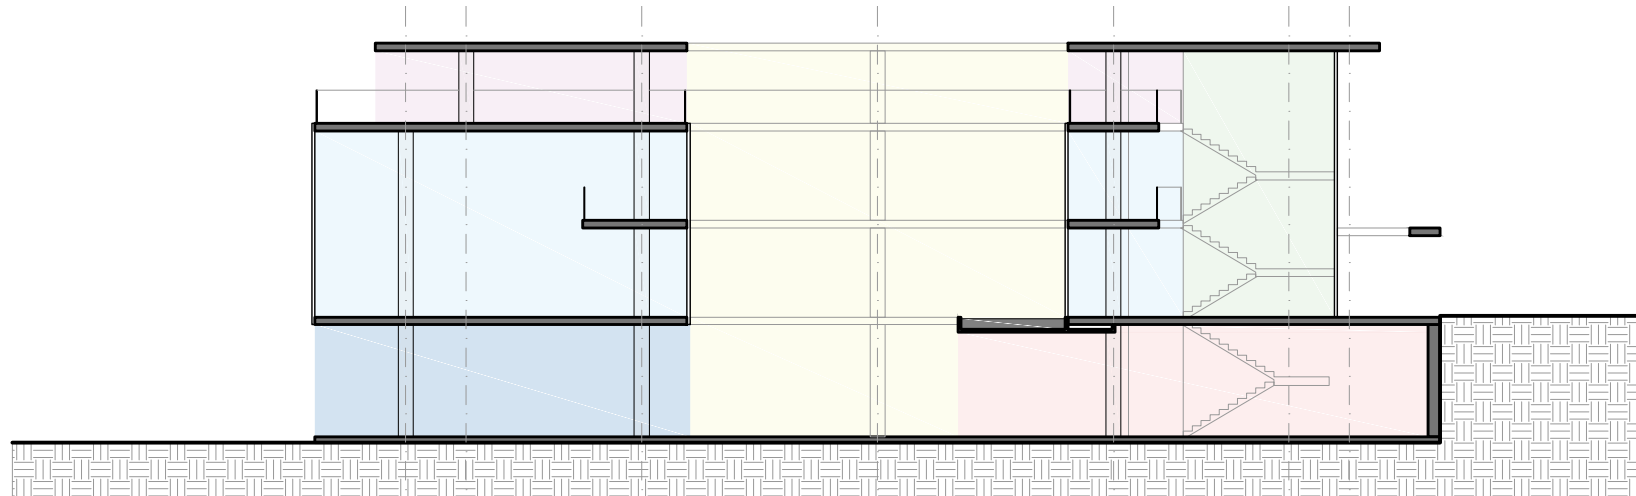

04 CORTE DD
ESCALA 1:250

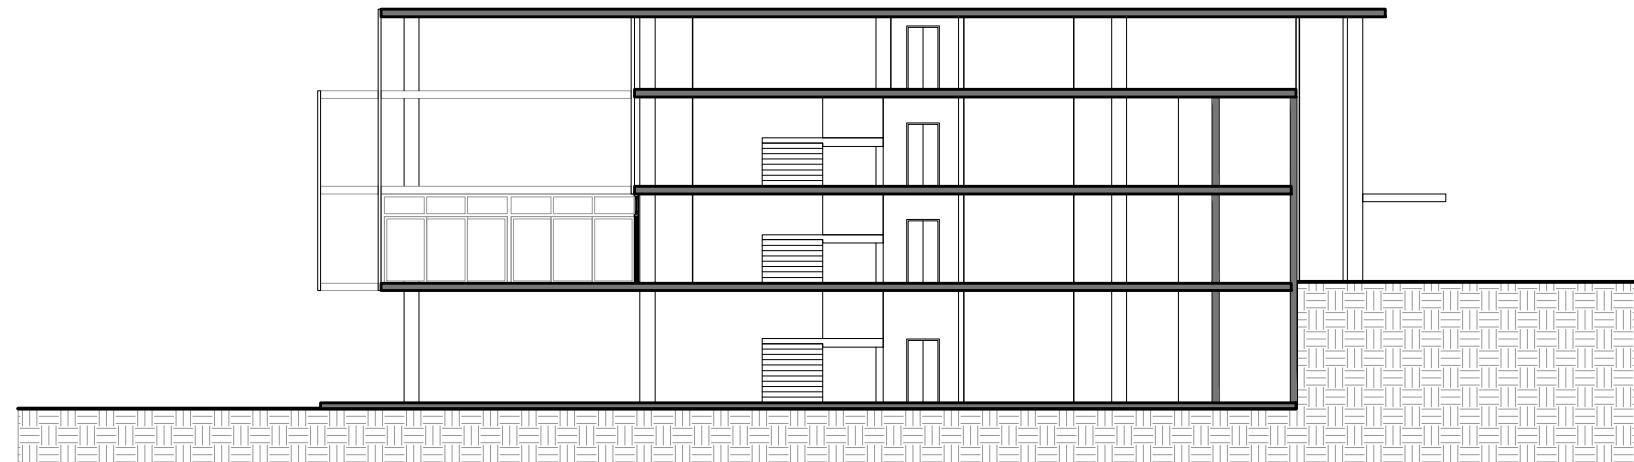

05 CORTE EE
ESCALA 1:250

PROJETO:		AUTOR DO PROJETO EXECUTIVO:		CLIENTE:	
ARK		ARQ.* ROBERTO KUBOTA - CAU A79632-8			
ARQUITETO		RRT Nº:			
ROBERTO KUBOTA		0000000000000			
robertokubota@uol.com.br +55 11 99615.8889		ASSINATURA:			
ARQ.* ROBERTO KUBOTA					
OBRA:		DISCIPLINA:		ARQ	
SERENAR PROJ. IMOB.					
ENDEREÇO:		CIDADE/ESTADO:		FOLHA:	
SETOR DE CLUBES EXPORTIVOS SUL		BRASÍLIA/DF		100	
ETAPA PROJETO:				REVISÃO:	
ESTUDO PRELIMINAR DE ARQUITETURA				01	
ASSUNTO:					
CORTES					
DESENHO:		DATA EMISSÃO INICIAL:			
RMS		13/12/2024			
ARQUIVO:		ESCALA:			
SCS_EP_100_CORT_R02 BIND.dwg		1:200			
		DATA REVISÃO ATUAL:			
		05/08/2025			