






CORTE GG  
ESC: 1 : 50

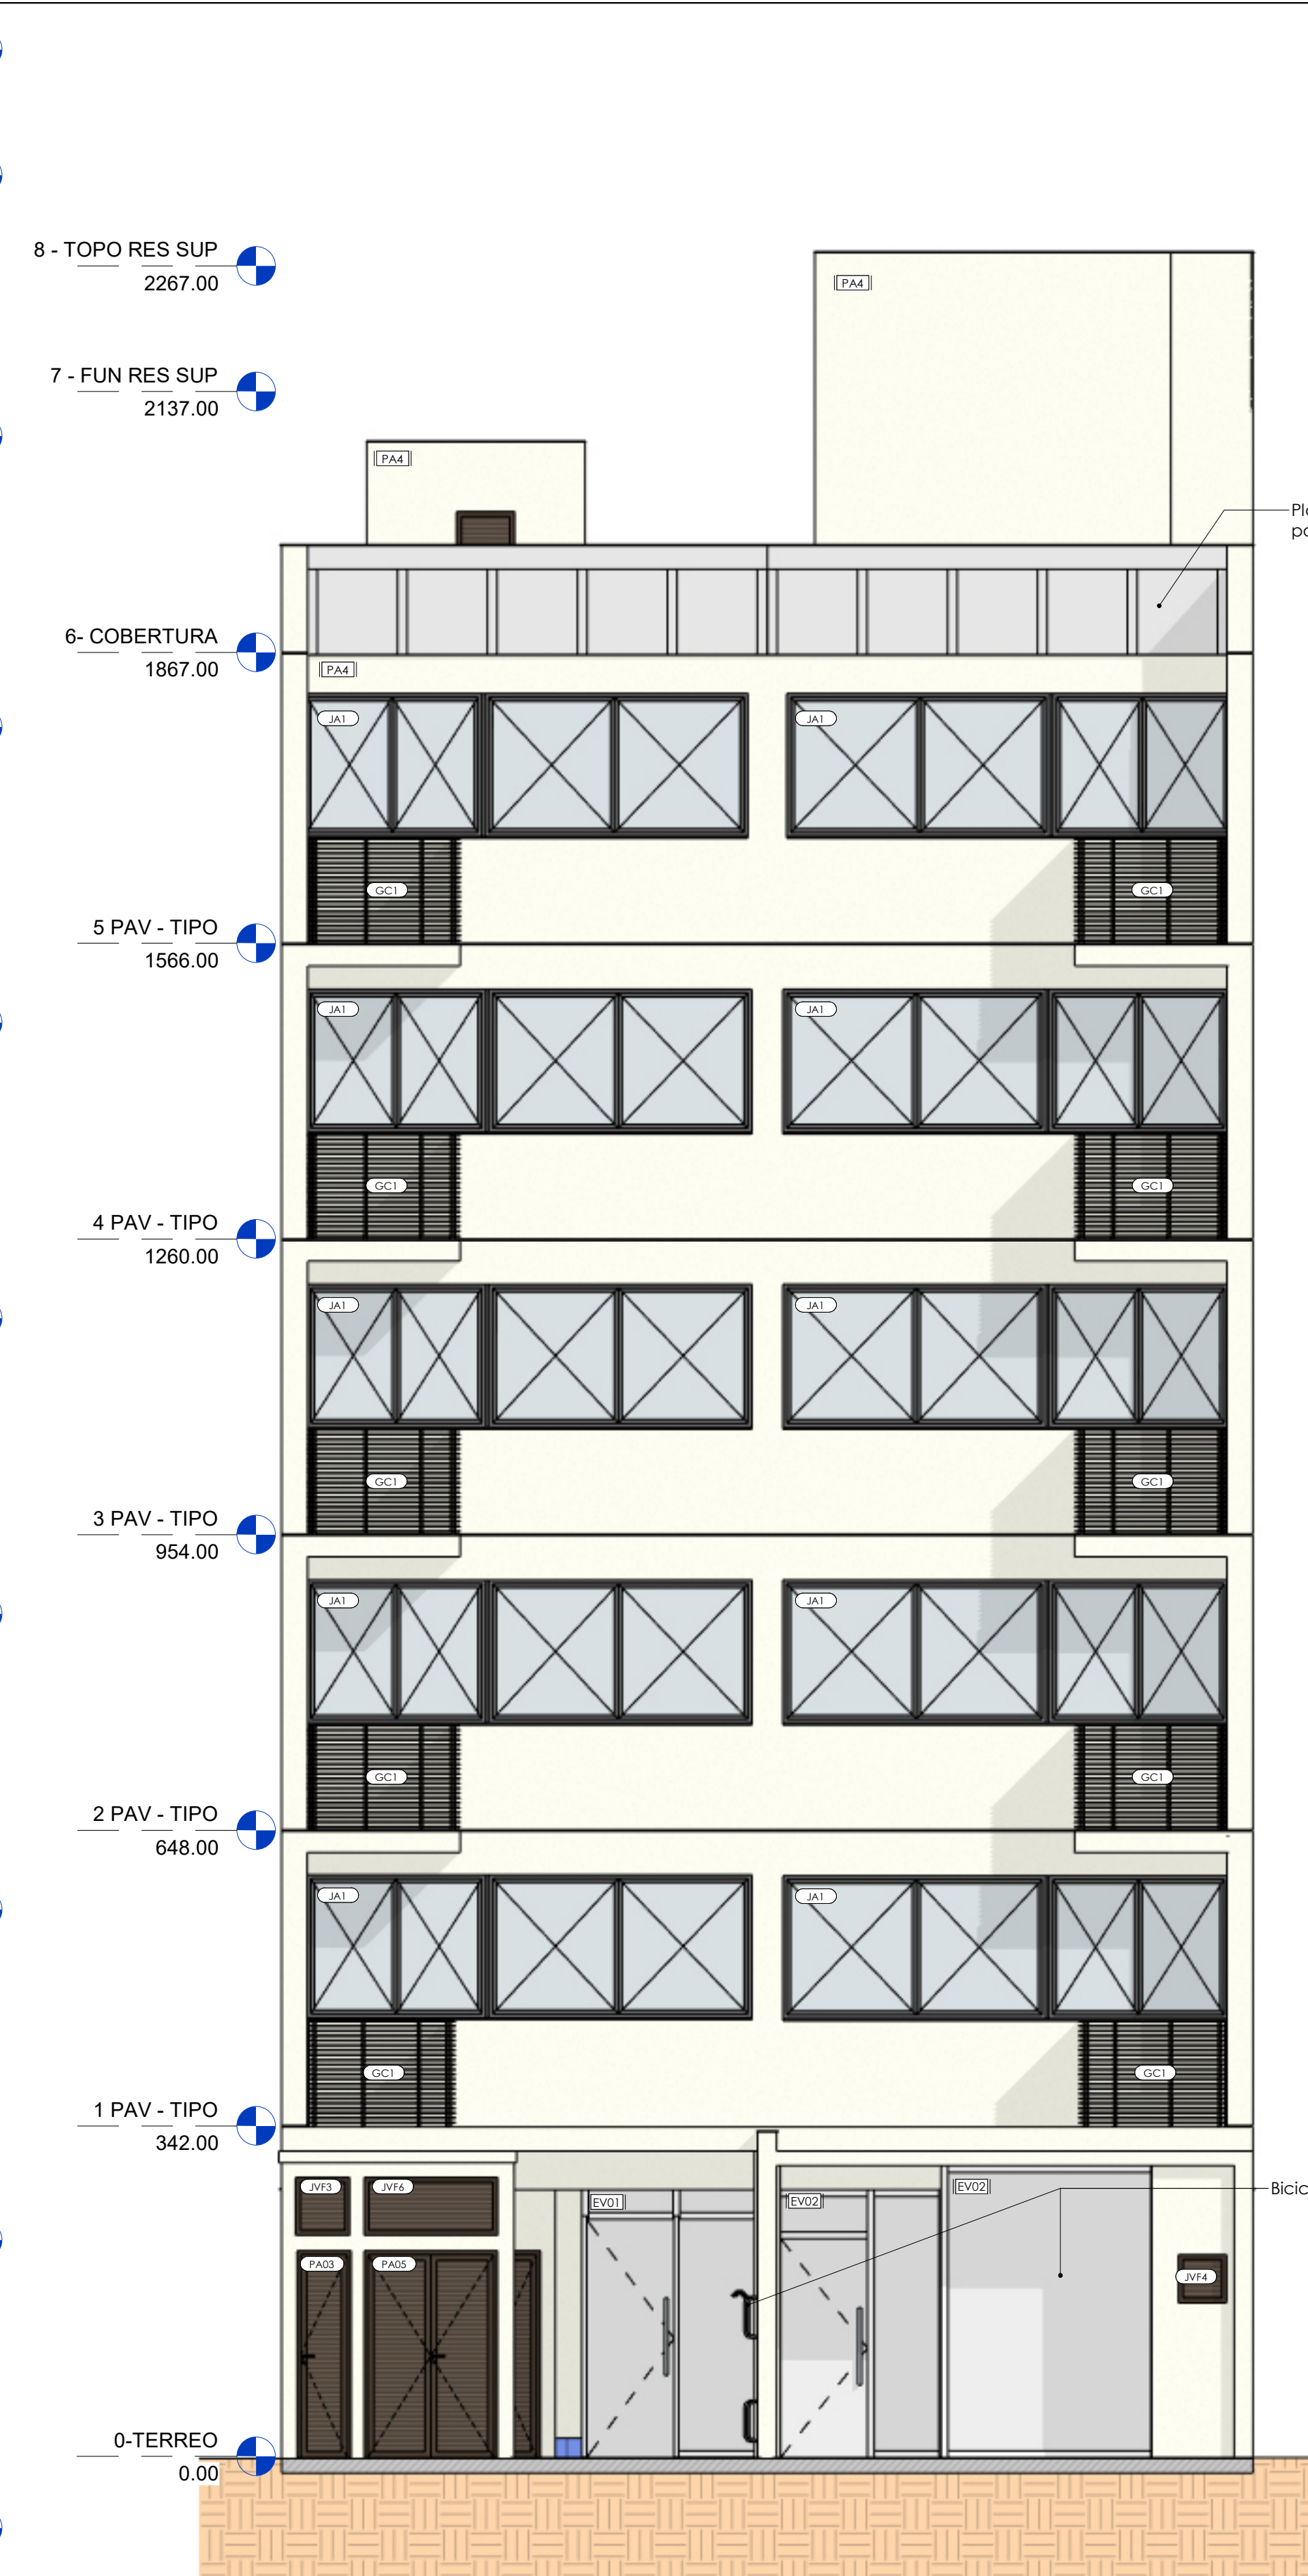


FACHADA FRENTE  
ESC: 1 : 50

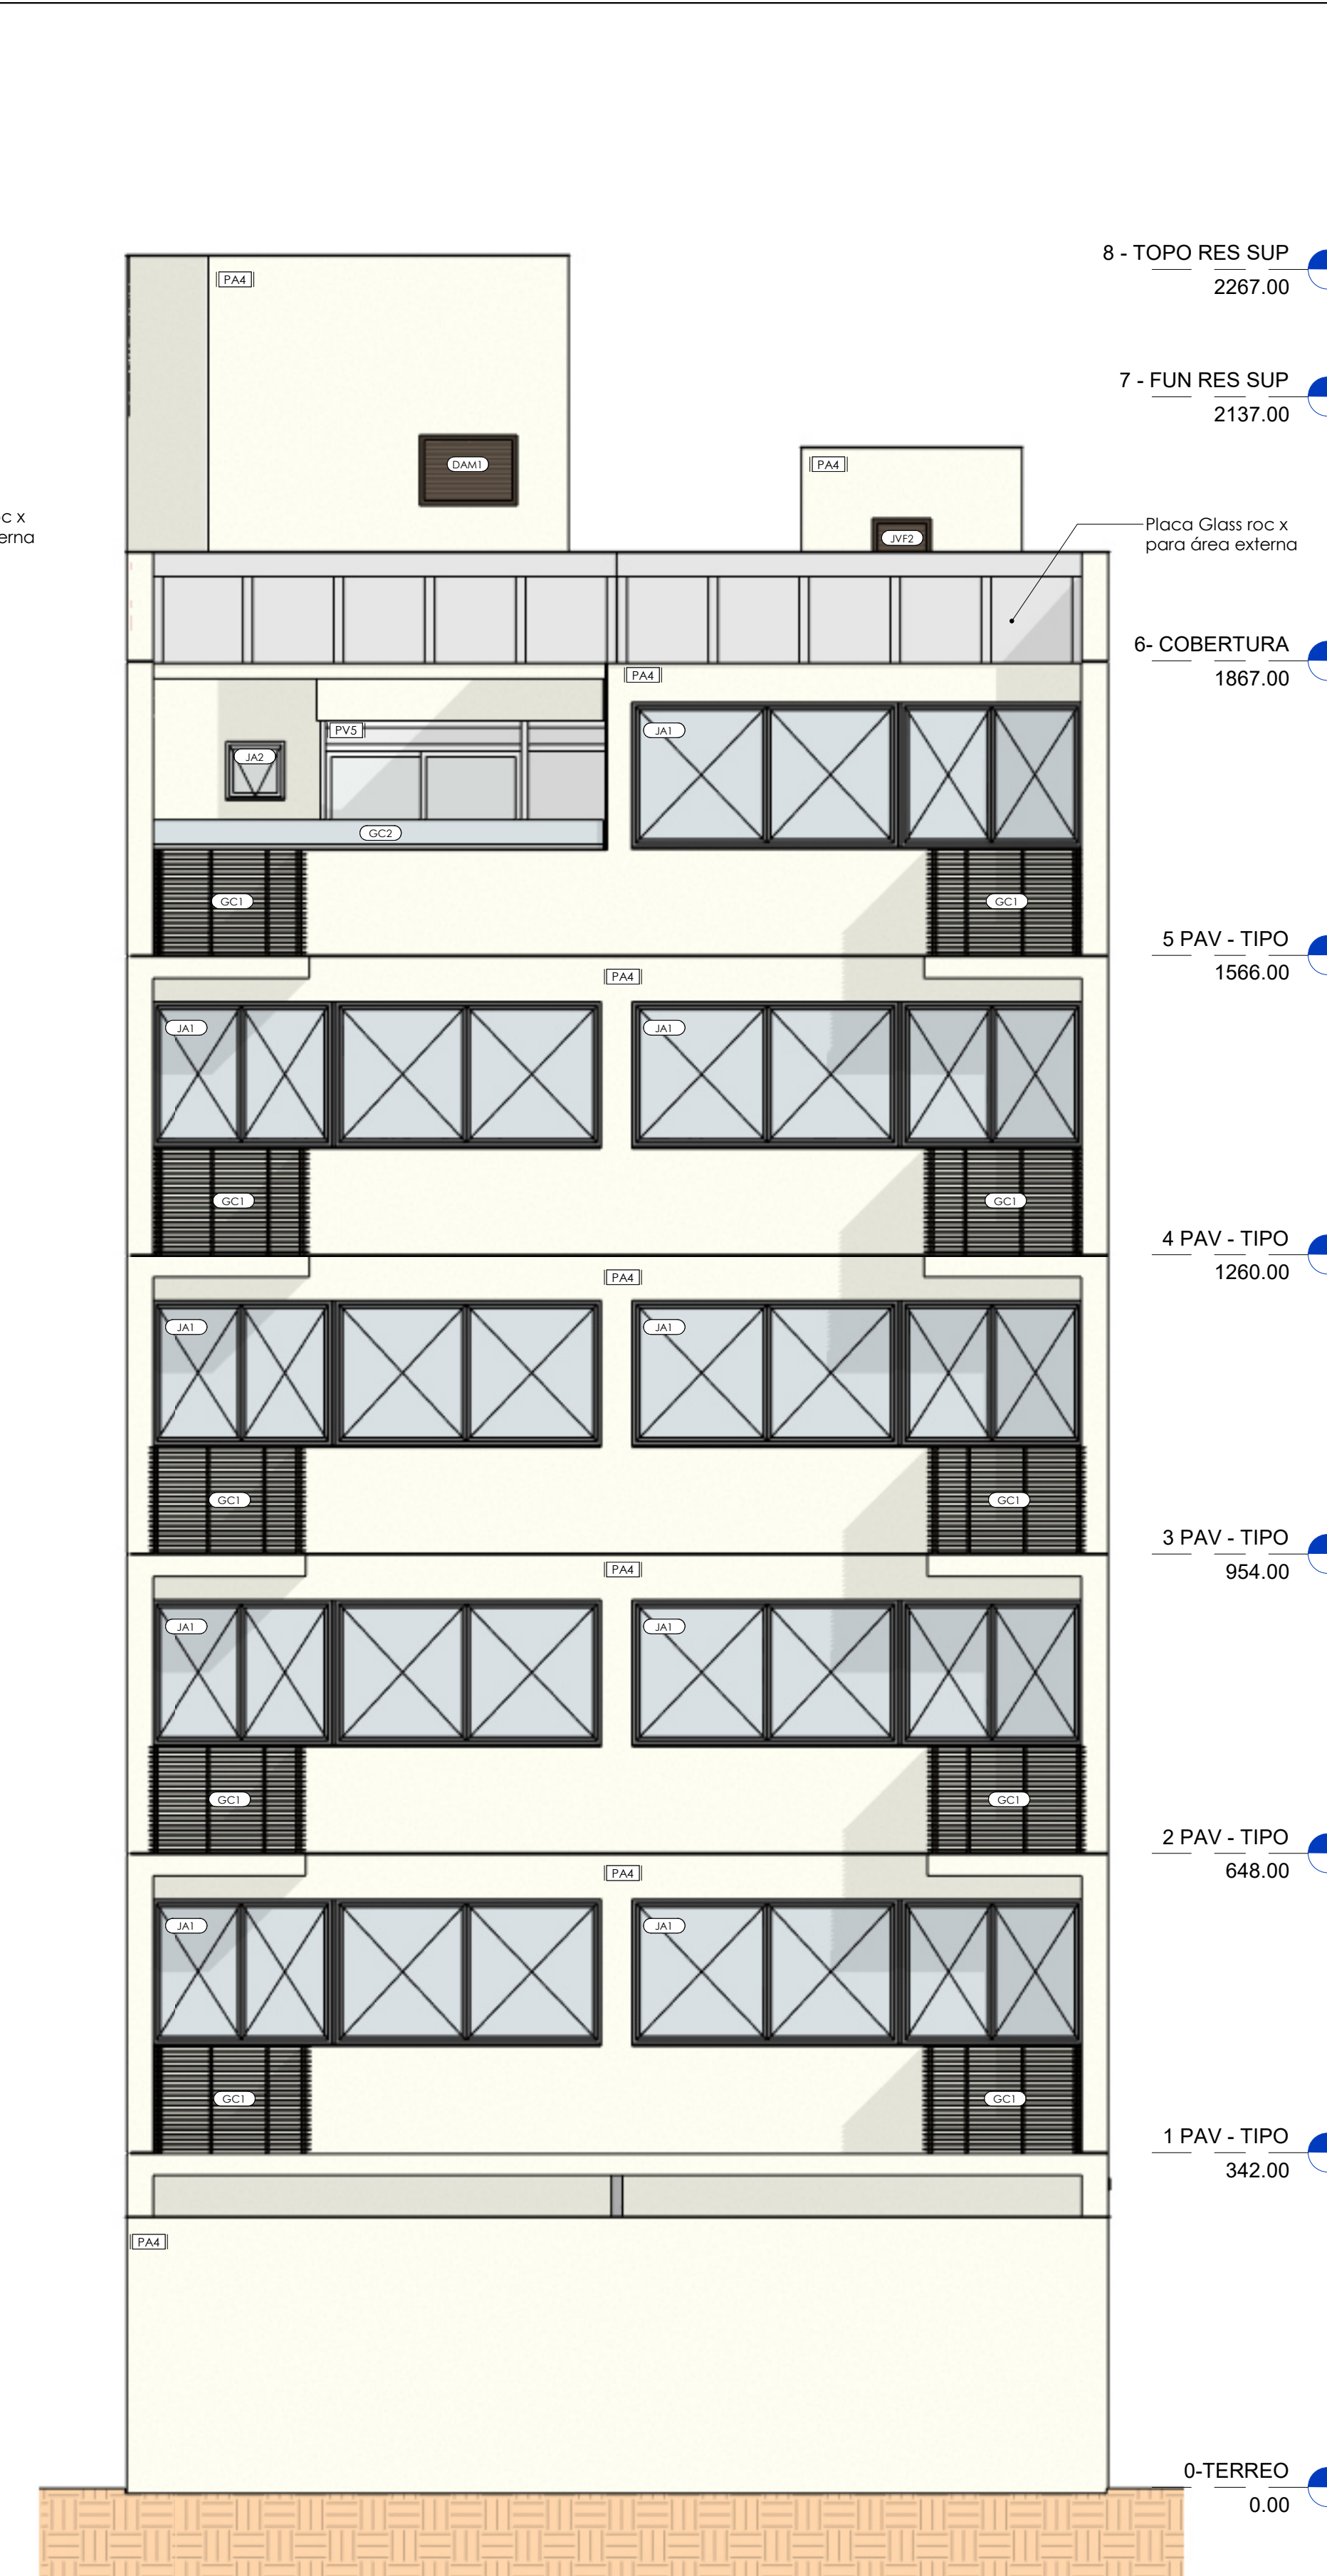


FACHADA POSTERIOR  
ESC: 1 : 50

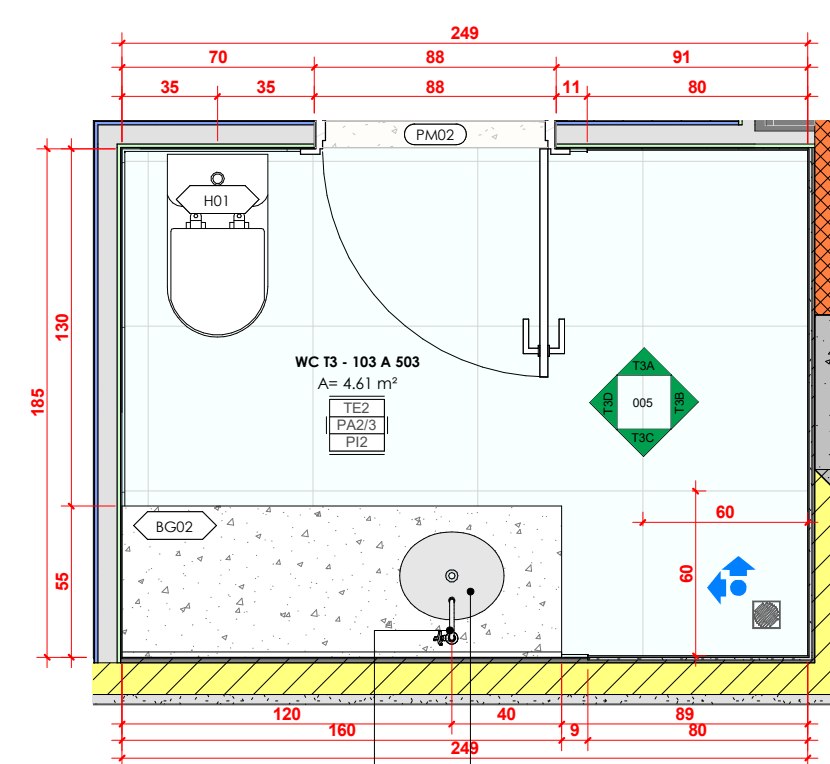


WC T03  
ESC: 1 : 25

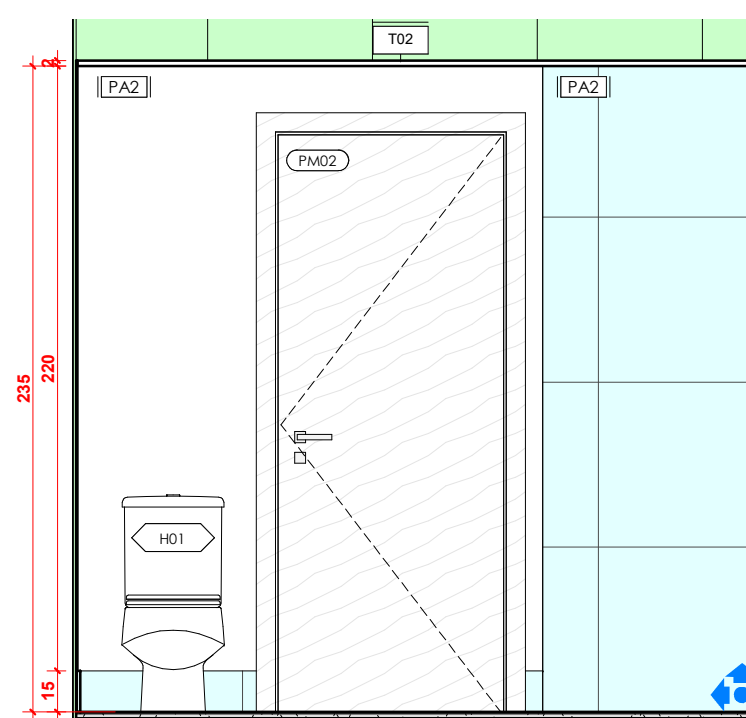


T3A  
ESC: 1 : 25

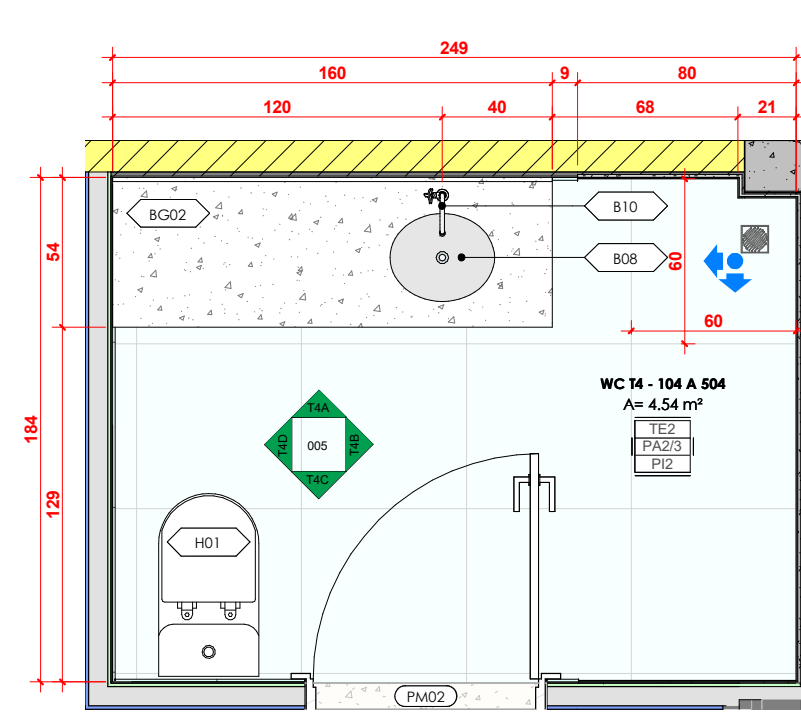


WC T04  
ESC: 1 : 25

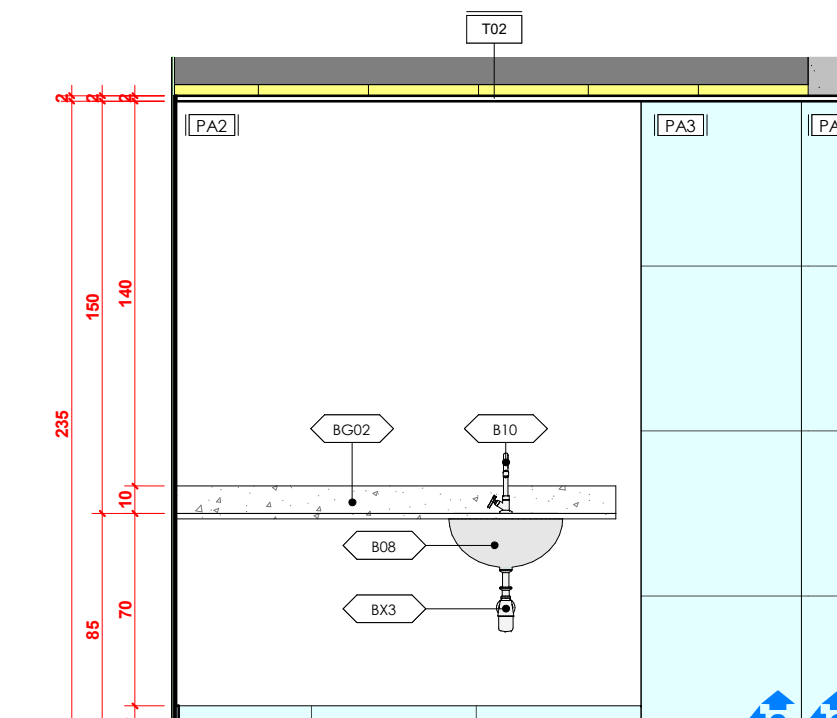


T4A  
ESC: 1 : 25

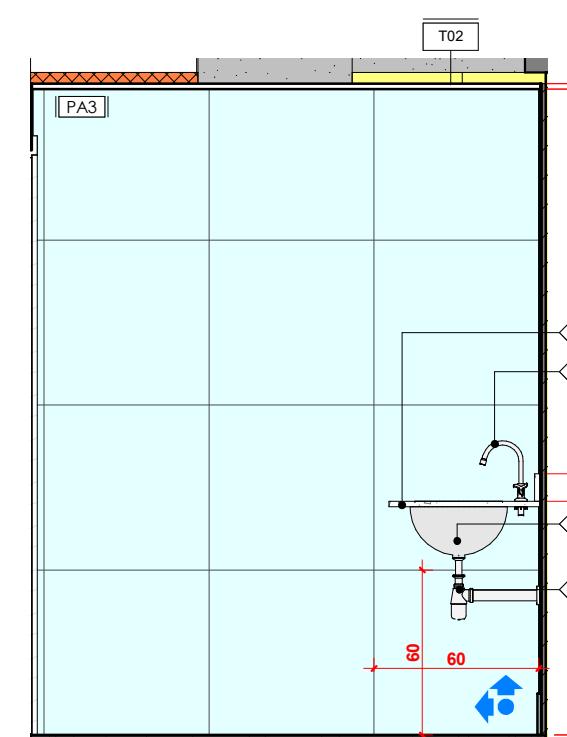


T3B  
ESC: 1 : 25

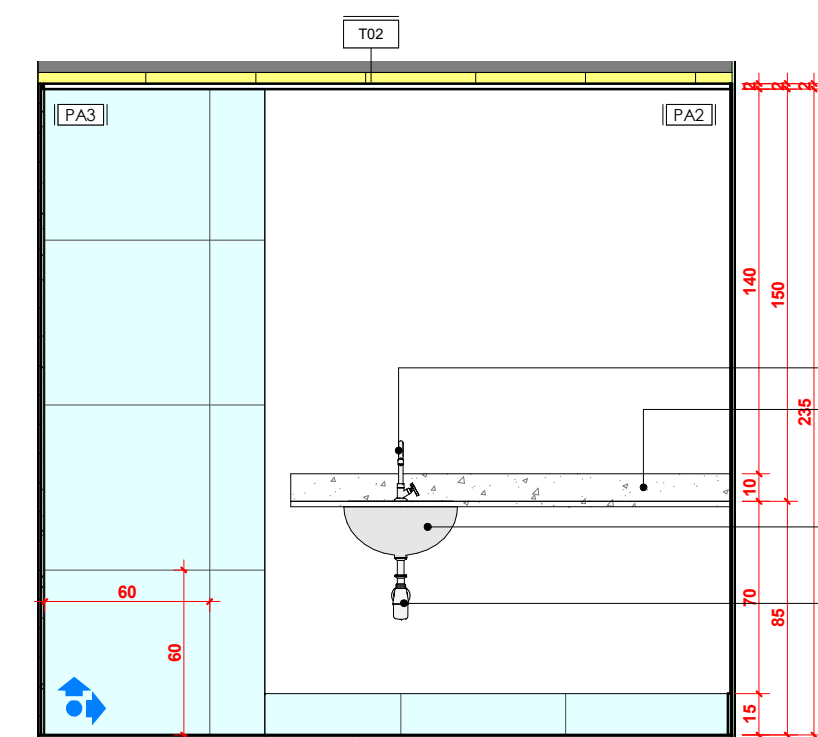


T3C  
ESC: 1 : 25

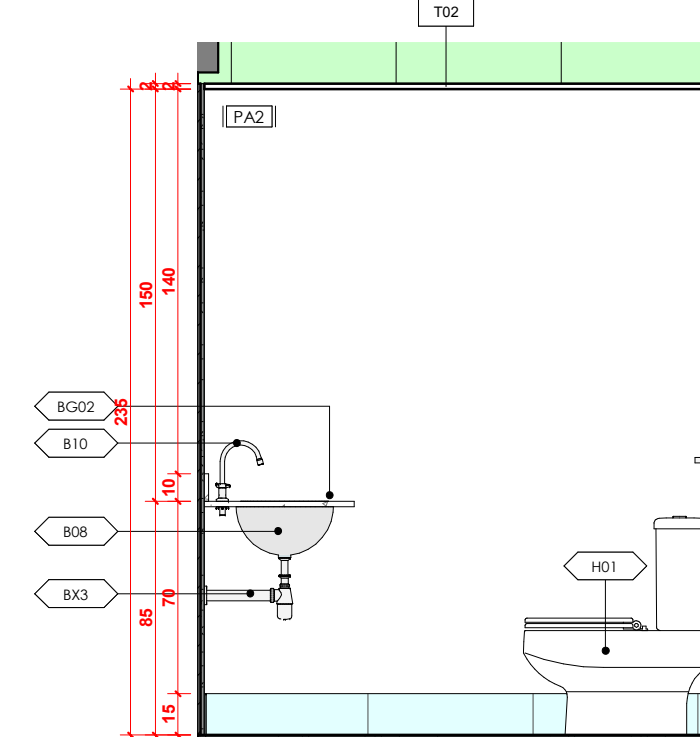


T3D  
ESC: 1 : 25

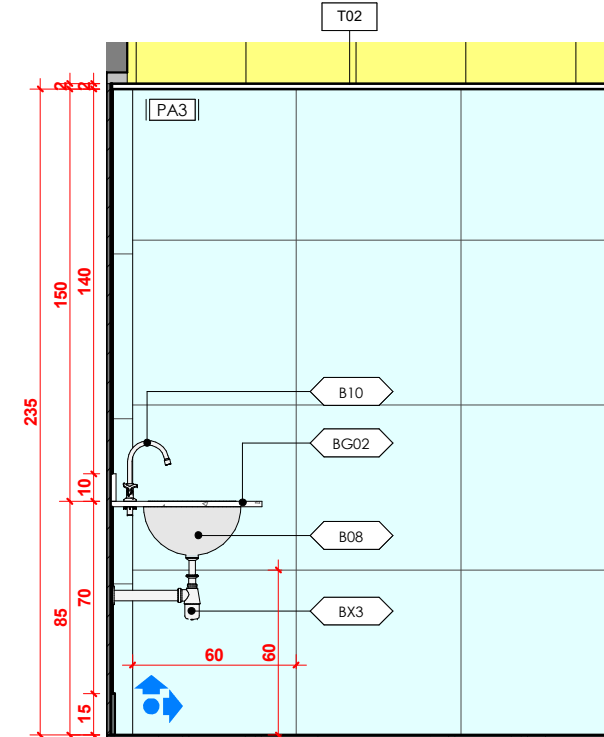

T4B  
ESC: 1 : 25

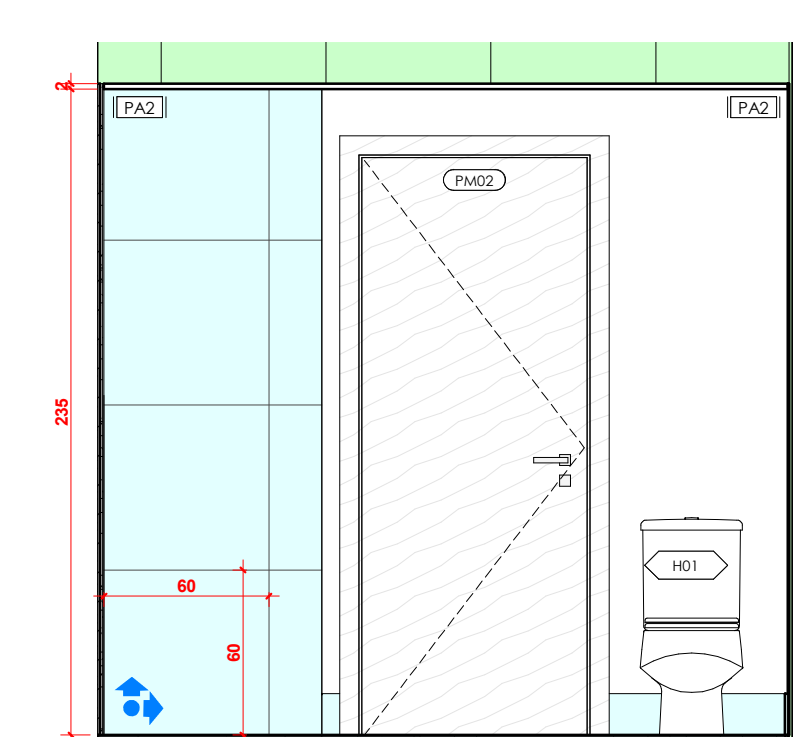

T4C  
ESC: 1 : 25

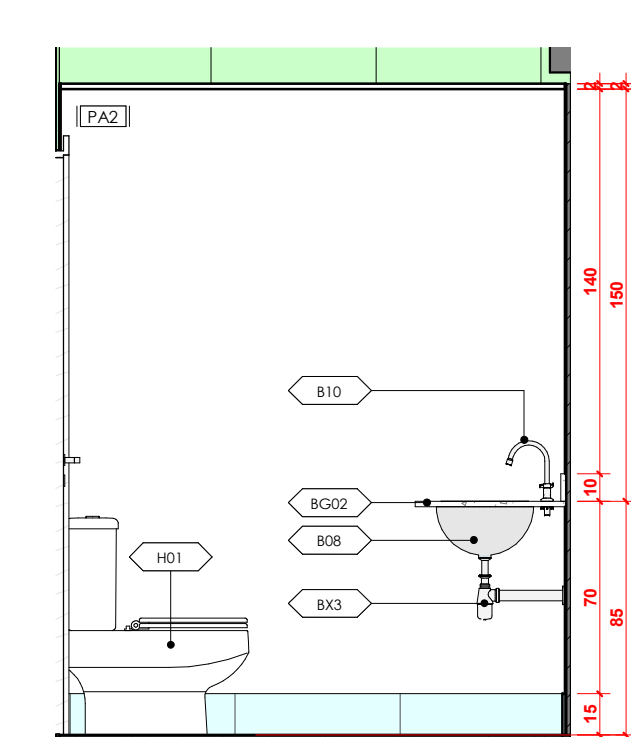

T4D  
ESC: 1 : 25

- Legenda de Paredes**
- Bloco de concreto de 14 cm
  - Bloco de concreto de 19 cm
  - Bloco de concreto de 9 cm
  - Bloco alcal de 12 cm
  - Drywall 12 cm - 2 ST-F+7cm C/LA DE ROCHA+ 2ST\_F
  - Drywall 12 cm - 2 ST-F+7cm C/LA DE ROCHA+ 2ST
  - Drywall 9.5 cm - 1 ST-F+7cm+ 1 RU
  - Drywall 6cm - RU+4,75cm
  - Drywall 9.5 cm - 1 ST-F+7cm+ 1 ST
- Obs: As cotas de paredes são de eixo, salvo nas ampliações das áreas molhadas.

- Legenda de Símbolos**
- Teto
  - pende
  - plano
  - Selo de início de paginação
  - peças hid
  - Símbolos de Piso / Paredes / Teto / Peças Hidrossanit.

**Normas e Legislações Aplicáveis:**

- NBR 9 050/2015 - Norma de acessibilidade
- NBR 14 118/2008 - Guia de orientação para edificações
- NBR 13 533/2017 - Central de GLP
- NBR 9 077/2001 - Sinalização de emergência
- NT 102015 CBMPF - Sinalização de emergência
- NT 102015 CBMPF - Central de GLP
- Lei 1 100/1998 - Código de edificações do DF
- Decreto 18 815/1998 - Código de edificações do DF

|                                             |                     |                     |               |            |
|---------------------------------------------|---------------------|---------------------|---------------|------------|
| PROJETO                                     | REVISÃO Nº          | EMISSÃO INICIAL     | EG            | 02.05.2021 |
|                                             | 1                   | ALTERAÇÃO           | RESPONSÁVEL   | DATA       |
| PROPRIETÁRIO                                |                     |                     |               |            |
| MIRPINHO PRODUTOS IMOBILIÁRIOS              |                     |                     |               |            |
| QIN 21, CONJUNTO B, LOTE 23, CILÂNDIA RA IX |                     |                     |               |            |
| UP RESIDENCE                                |                     |                     |               |            |
| AUTOR DO PROJETO                            |                     |                     |               |            |
| Proprietário                                |                     |                     |               |            |
| CORTE, FACHADA E DET. WC                    |                     |                     |               |            |
| TÍTULO DO PROJETO                           |                     |                     |               |            |
| EXECUTIVO                                   |                     |                     |               |            |
| DATA DE EMISSÃO                             | 08/07/2022 15:48:33 | 08/07/2022 15:48:33 | Como indicado | 0001       |
| DATA DE REVISÃO Nº                          | 0001                | 0001                | 0001          | 0001       |
| FOLHA                                       |                     |                     |               |            |
| 005                                         |                     |                     |               |            |



Todas as medidas devem ser conferidas na obra antes da execução dos serviços.