

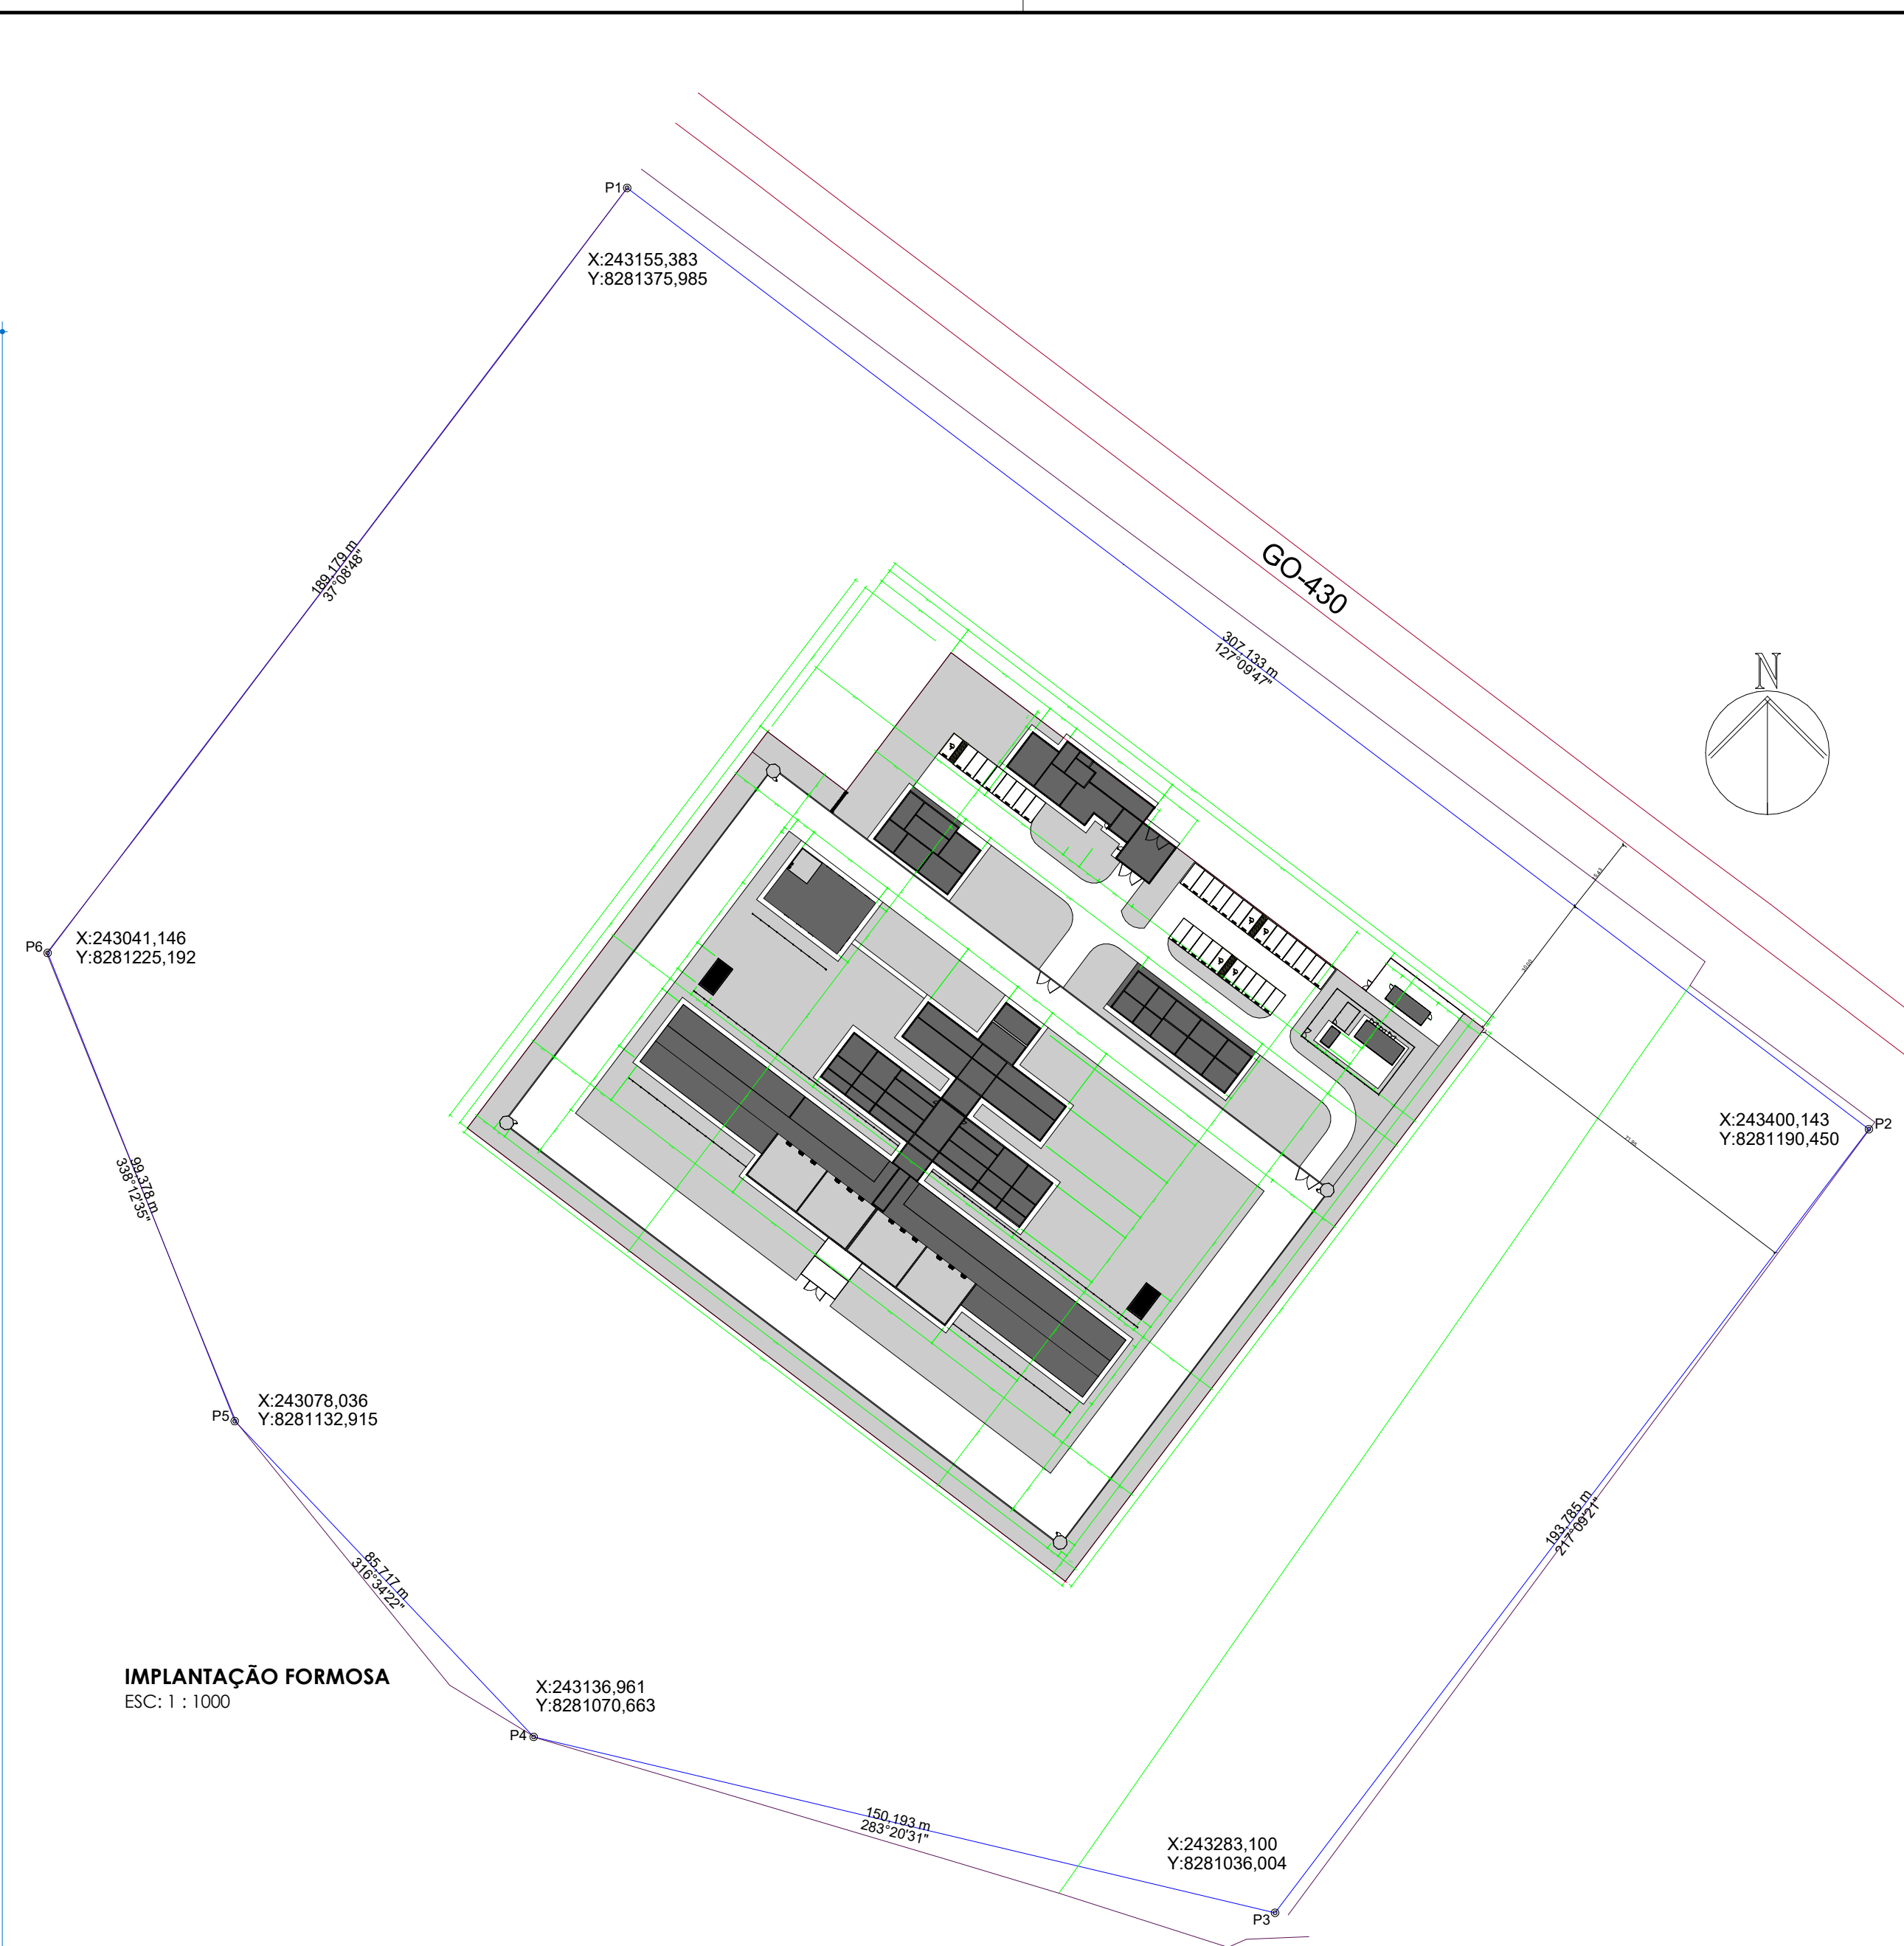


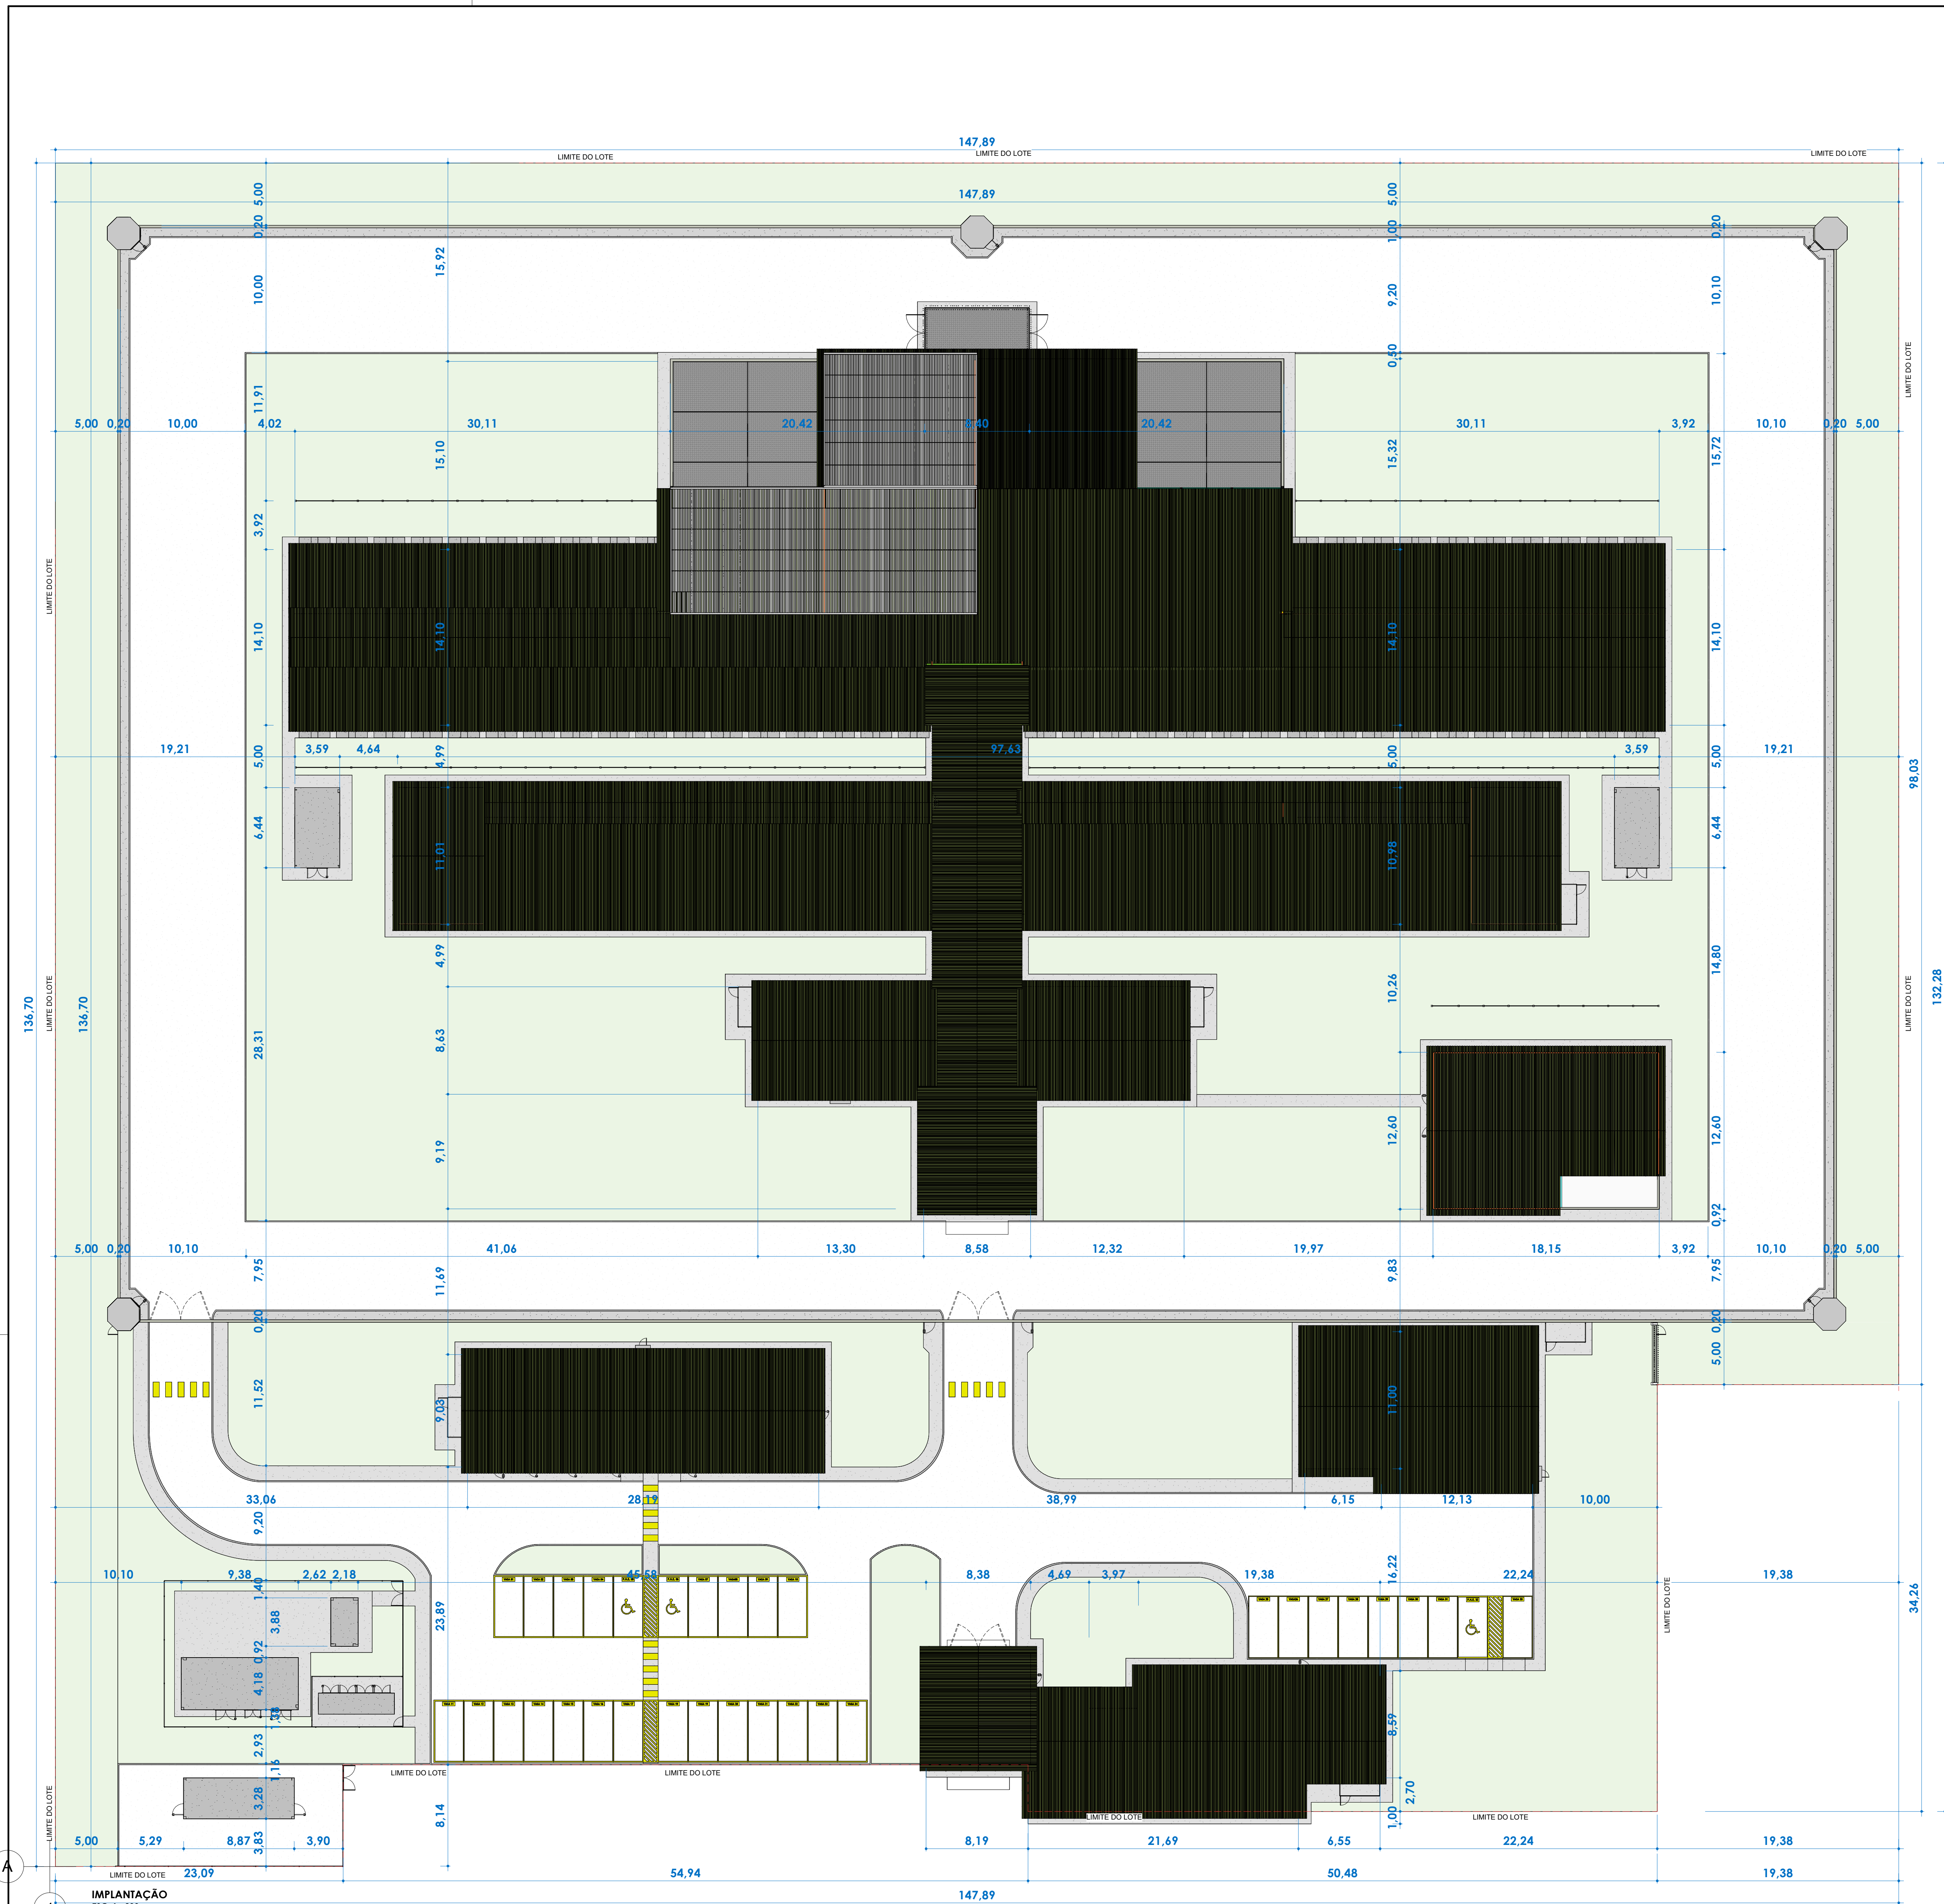

IMPLANTAÇÃO FORMOSA
ESC: 1 : 1000

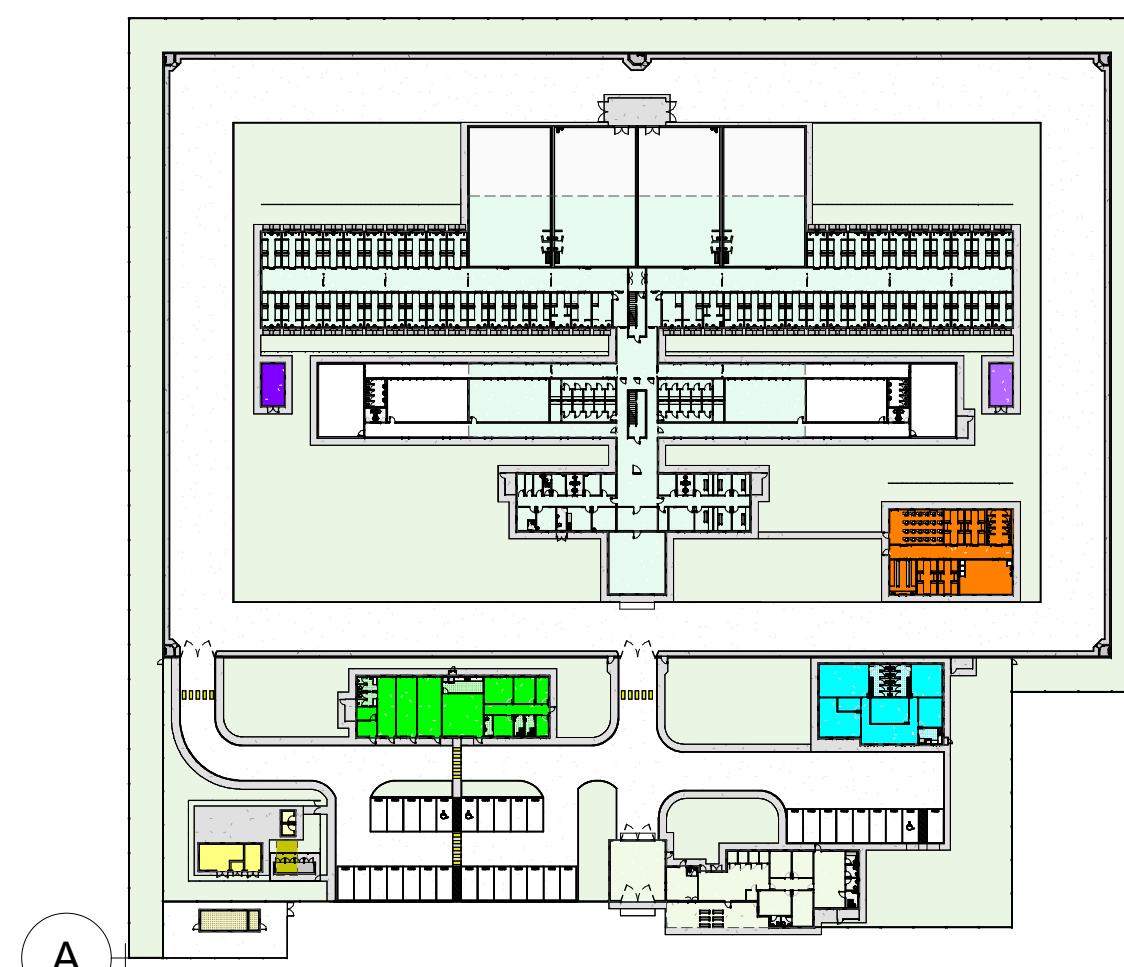

LEGENDA DE ÁREAS
ESC: 1 : 1000

Nome	Área
CENTRAL G.L.P.	8,60 m²
GERADOR	15,46 m²
GUARDA 01	5,20 m²
GUARDA 02	5,20 m²
GUARDA 03	5,20 m²
GUARDA 04	5,20 m²
MÓDULO ADMINISTRAÇÃO	254,51 m²
MÓDULO CARCERÁRIO	274,18 m²
MÓDULO DE APOIO	212,97 m²
MÓDULO DE ATENDIMENTO	351,38 m²
MÓDULO DE RESPEITO	228,69 m²
PASSARELA	570,48 m²
Res. AQ M1	25,45 m²
Res. AQ M2	22,42 m²
SUB ESTACAO	38,21 m²
ÁREA PARA CONTAINER	20,14 m²
TOTAL	4.552,48 m²

- LEGENDA
- CENTRAL G.L.P.
 - GERADOR
 - MÓDULO ADMINISTRAÇÃO
 - MÓDULO CARCERÁRIO
 - MÓDULO DE APOIO
 - MÓDULO DE ATENDIMENTO
 - MÓDULO DE RESPEITO
 - Res. AQ M1
 - Res. AQ M2
 - SUB ESTACAO
 - ÁREA PARA CONTAINER

NOTAS

BOMBEIRO

- CORRIDOR COM RESISTÊNCIA MECÂNICA DE 90N;
- GUARDA-CORPO COM RESISTÊNCIA DE 1.200N (Inchamentos) e 750N (horizontal);
- PISO DAS ESCADAS ANTIDERRAPANTE;
- O VÃO MÁXIMO EXISTENTE ABAIXO DO CORRIDOR SERÁ 11cm;
- PORTAS DE VIDRO E JANELAS COM PROTETOR, ABAIXO DE 1.10m DEVEM SER EM VIDRO DE SEGURANÇA;

ACESSIBILIDADE

- ATENDERÃO INTEGRALMENTE AS NORMAS TÉCNICAS DE ACESSIBILIDADE AS ÁREAS DE USO COMUM DA EDIFICAÇÃO, A URBANIZAÇÃO INTERNA AO LOTE E AS CALÇADAS LINDEIRAS AO LOTE OU PROJETO;
- AS ÁREAS PRIVATIVAS EM HABITAÇÕES COLETIVAS ATENDERÃO AO DESENHO UNIVERSAL;
- OS DESENHOS PRESENTES NOS PAVIMENTOS TIPO ATENDERÃO DO DISPOSTO NA NBR 9050/2015;

RESPONSABILIDADE

- O PROFISSIONAL RESPONSÁVEL PELA EXECUÇÃO DA OBRA, JUNTAMENTE COM O PROPRIETÁRIO SE COMPROMETEM A CONSTRUIR A CALÇADA DE SUA RESPONSABILIDADE, ADEQUAÇÃO COM AS VIGNAS EXISTENTES, ATENDENDO A ACESSIBILIDADE A TODOS, COM RAMPAS E OUTROS ITENS NOS TERMOS DO CÓDIGO DE EDIFICAÇÕES DO DISTRITO FEDERAL;
- O PROFISSIONAL RESPONSÁVEL PELA EXECUÇÃO DA OBRA, JUNTAMENTE COM O PROPRIETÁRIO, SE COMPROMETEM A EXECUTAR A INSTALAÇÃO DE PISO TÁTIL, DE ALTA E BAIXA DIRECIONAL, ATENDENDO AOS PARÂMETROS DA NORMA DA ABNT: NBR 13021/2015;
- OS PASSAGEIROS DEVEM ACOMPANHAR A DECLIVIDADE DA VIA NO SENTIDO LONGITUDINAL, TER INCLINAÇÕES TRANSVERSAIS MÁXIMA DE 3% E SUPERFÍCIE REGULAR ANTERESSANTE;
- AS SOLERIAS DOS VÃOS DE ACESSO DEVEM TER BORDAS ARREDONDADAS OU CHAMFRADAS E ALTURA MÁXIMA DE 10 CM CONTÍNUO E LÍDEO, NO CASO DE PORTAS DE CORRER, PREVER TRILHO EMBUTIDO;
- OS DESENHOS PRESENTES NOS PAVIMENTOS TIPO ATENDERÃO DO DISPOSTO NA NBR 9050/2015;

- ATENDERÃO INTEGRALMENTE AS NORMAS TÉCNICAS DE ACESSIBILIDADE AS ÁREAS DE USO COMUM DA EDIFICAÇÃO, A URBANIZAÇÃO INTERNA AO LOTE E AS CALÇADAS LINDEIRAS AO LOTE OU PROJETO;
- O PORTILHO DE ACESSO A GARAGEM MANUAL OU DE ACIONAMENTO AUTOMÁTICO DEVEM FUNCIONAR SEM COLOCAR EM RISCO OS PEDESTRES, A SUPERFÍCIE DE VENTILADOR DO PORTILHO NÃO DEVE INVAZIR A VIGA DE CIRCULAÇÃO DE PEDESTRES E DEVE CONTAR COM SISTEMA DE SINALIZAÇÃO CONFORME ITEM 6.4.2 DA NBR 9050/2015;
- O ACESSO AO TANQUE DA PISCINA COLENTIA SERÁ FEITO ATRAVÉS DE EQUIPAMENTO DE ACESSO CONFORME ESTABELECE A NBR 9050/2015;
- O PROFISSIONAL RESPONSÁVEL PELA EXECUÇÃO DA OBRA, JUNTAMENTE COM O PROPRIETÁRIO SE COMPROMETEM A EXECUTAR O PROJETO CONFORME ESTABELECIDO PELA NBR 9050/2015;
- OS PASSAGEIROS DEVEM ACOMPANHAR A DECLIVIDADE DA VIA NO SENTIDO LONGITUDINAL, TER INCLINAÇÕES TRANSVERSAIS MÁXIMA DE 3% E SUPERFÍCIE REGULAR ANTERESSANTE;

- A EDIFICAÇÃO APRESENTARÁ FERRAMENTA TÁTIL OU VISUAL DE 80% DA TESTADA DO LOTE REFERENTE A FACHADA ATIVA, CONFORME ART. 34 DA LUO;
- O ACESSO DE FORMA INDEPENDENTE DA ÁREA RESIDENCIAL;
- A ÁREA DE GARAGEM, COM CUSTAS MECÂNICAS E VENEZIANAS QUE PROPORCIONAM VENTILAÇÃO E SALUBRIDADE DO LOCAL;
- AS ÁREAS PRIVATIVAS EM HABITAÇÕES COLETIVAS ATENDERÃO AO DESENHO UNIVERSAL;

COTAS

- COTAS EM VERMELHO SÃO NO EIXO E EM CENTÍMETROS
- COTAS EM AZUL SÃO NO EIXO E EM CENTÍMETROS

PAREDES DE CONCRETO ARMADO

- ESPESURA VARIADA

PAREDES DE FECHAMENTO DE ESTRUTURA CONVENCIONAL

- BLOCO DE CONCRETO 19 X 19 X 39 CM
- BLOCO DE CONCRETO 14,5 X 19 X 39 CM
- BLOCO DE CONCRETO 9 X 19 X 39 CM
- BLOCO CERÂMICO - 9 X 19 X 39 CM

Nº	Descrição	Quantidade	Valor	Total
1	REVISÃO GERAL	01	10,00	10,00
2	REVISÃO GERAL	01	10,00	10,00
G.C.E. S/A

UNIDADE PRISIONAL DE FORMOSA

LOCAL: FAZENDA AGUA REPRESSADA RODOVIA GO 430, FORMOSA-GO

RESPONSÁVEL TÉCNICO: LUCIANO OLIVEIRA DIAS - CAU 452619-2

RESPONSÁVEL TÉCNICO: AUGUSTO CRISTIANO PRATA ESTECA - CAU A112103-0

PROPRIETÁRIO: DGPP - Diretoria Geral de Polícia Penal

COLABORADOR: LUCIANO OLIVEIRA DIAS

ASSINADO: IMPLANTAÇÃO E LOCAÇÃO

FRANCA: EXE-01

VERSÃO: R6